
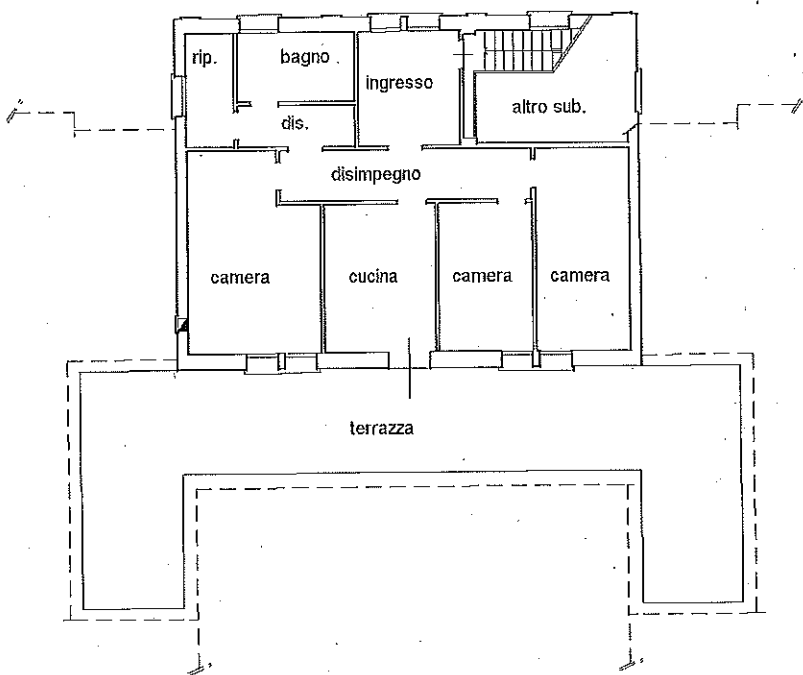


PIANTA PIANO T. (TERRA)

**Agenzia delle Entrate**  
**CATASTO FABBRICATI**  
Ufficio Provinciale di  
Treviso

Dichiarazione protocollo n. _____ del _____	
Planimetria di u.i.u. in Comune di Ponte Di Piave	
Via Carolina Gasparinetti _____ civ. _____	
Identificativi Catastali: Sezione: D Foglio: 1 Particella: 1058 Subalterno: 4	Compilata da: Fattori Lucio Iscritto all'albo: Geometri Prov. Treviso N. 01738

Scheda n. 1      Scala 1:200

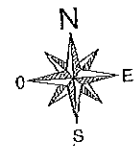

PIANTA PIANO 1. (PRIMO)  
H. mt. 4,25