

PIANTA PIANO T. (TERRA)

**Agenzia delle Entrate**  
**CATASTO FABBRICATI**  
Ufficio Provinciale di  
Treviso



Dichiarazione protocollo n. \_\_\_\_\_ del \_\_\_\_\_  
Planimetria di u.i.u. in Comune di Ponte Di Piave  
Via Carolina Gasparinetti \_\_\_\_\_ civ. \_\_\_\_\_

Identificativi Catastali:  
Sezione: D  
Foglio: 1  
Particella: 1058  
Subalterno: 4

Compilata da:  
Fattori Lucio  
Iscritto all'albo:  
Geometri  
Prov. Treviso

N. 01738

Scheda n. 1      Scala 1:200

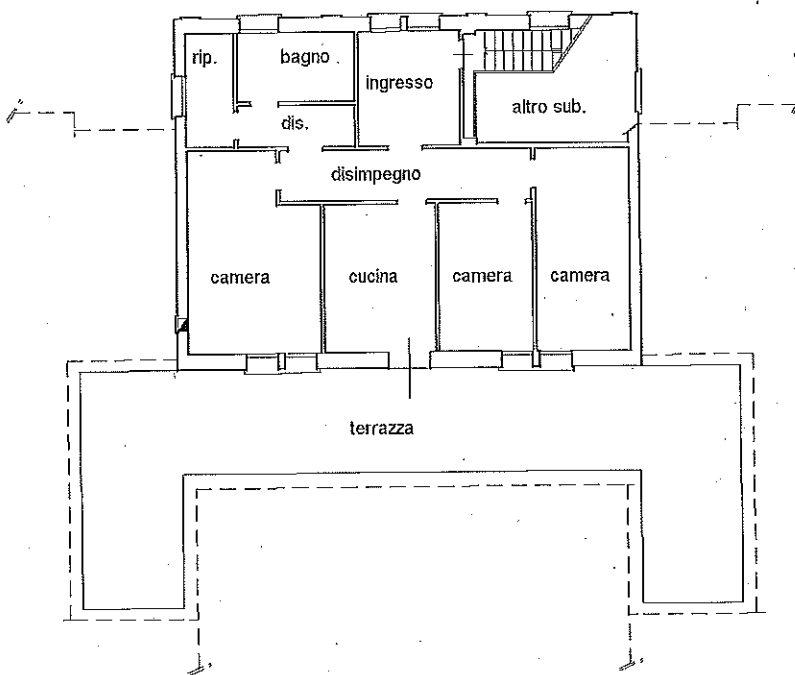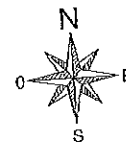

PIANTA PIANO 1. (PRIMO)  
H. mt. 4,25