

LEGENDA



AMBITO DI INTERVENTO

COMUNE DI PONTE DI PIAVE

Comune di Ponte di Piave Provincia di Treviso Regione Veneto

LAVORI DI REALIZZAZIONE DI UNA ROTATORIA NELL'INCROCIO TRA LA S.P. 117 VIA DELLA VITTORIA, VIA CHIODO E VIA RUSTIGNÈ

progetto architettonico fattibilità tecnica ed economica definitivo esecutivo
progetto strutturale fattibilità tecnica ed economica definitivo esecutivo

A03

STATO DI PROGETTO
Planimetria generale

1:200

aggiornamento_ 08.04.2024
cod_1983-SV_lotto 1_PFTE.dwg

collaboratori_Ing. Alessandro Ceotto dis_DV
Arch. Damiano Vidotto contr_AC appr_FC


Responsabile del Procedimento progettisti
dott. Federico Tonel Ing. Fiorenzo Carniel

Arch. Susanna Maset

associati
g/m

STUDIO ASSOCIATO DI ARCHITETTURA CARNIEL E MASET
Fiorenzo Carniel ingegnere Susanna Maset architetto
Via Trieste, 20/a 31020 San Vendemiano (TV) - tel. 0427953026

Il presente disegno è di nostra proprietà e non può essere riprodotto né consegnato a terzi senza nostra autorizzazione.

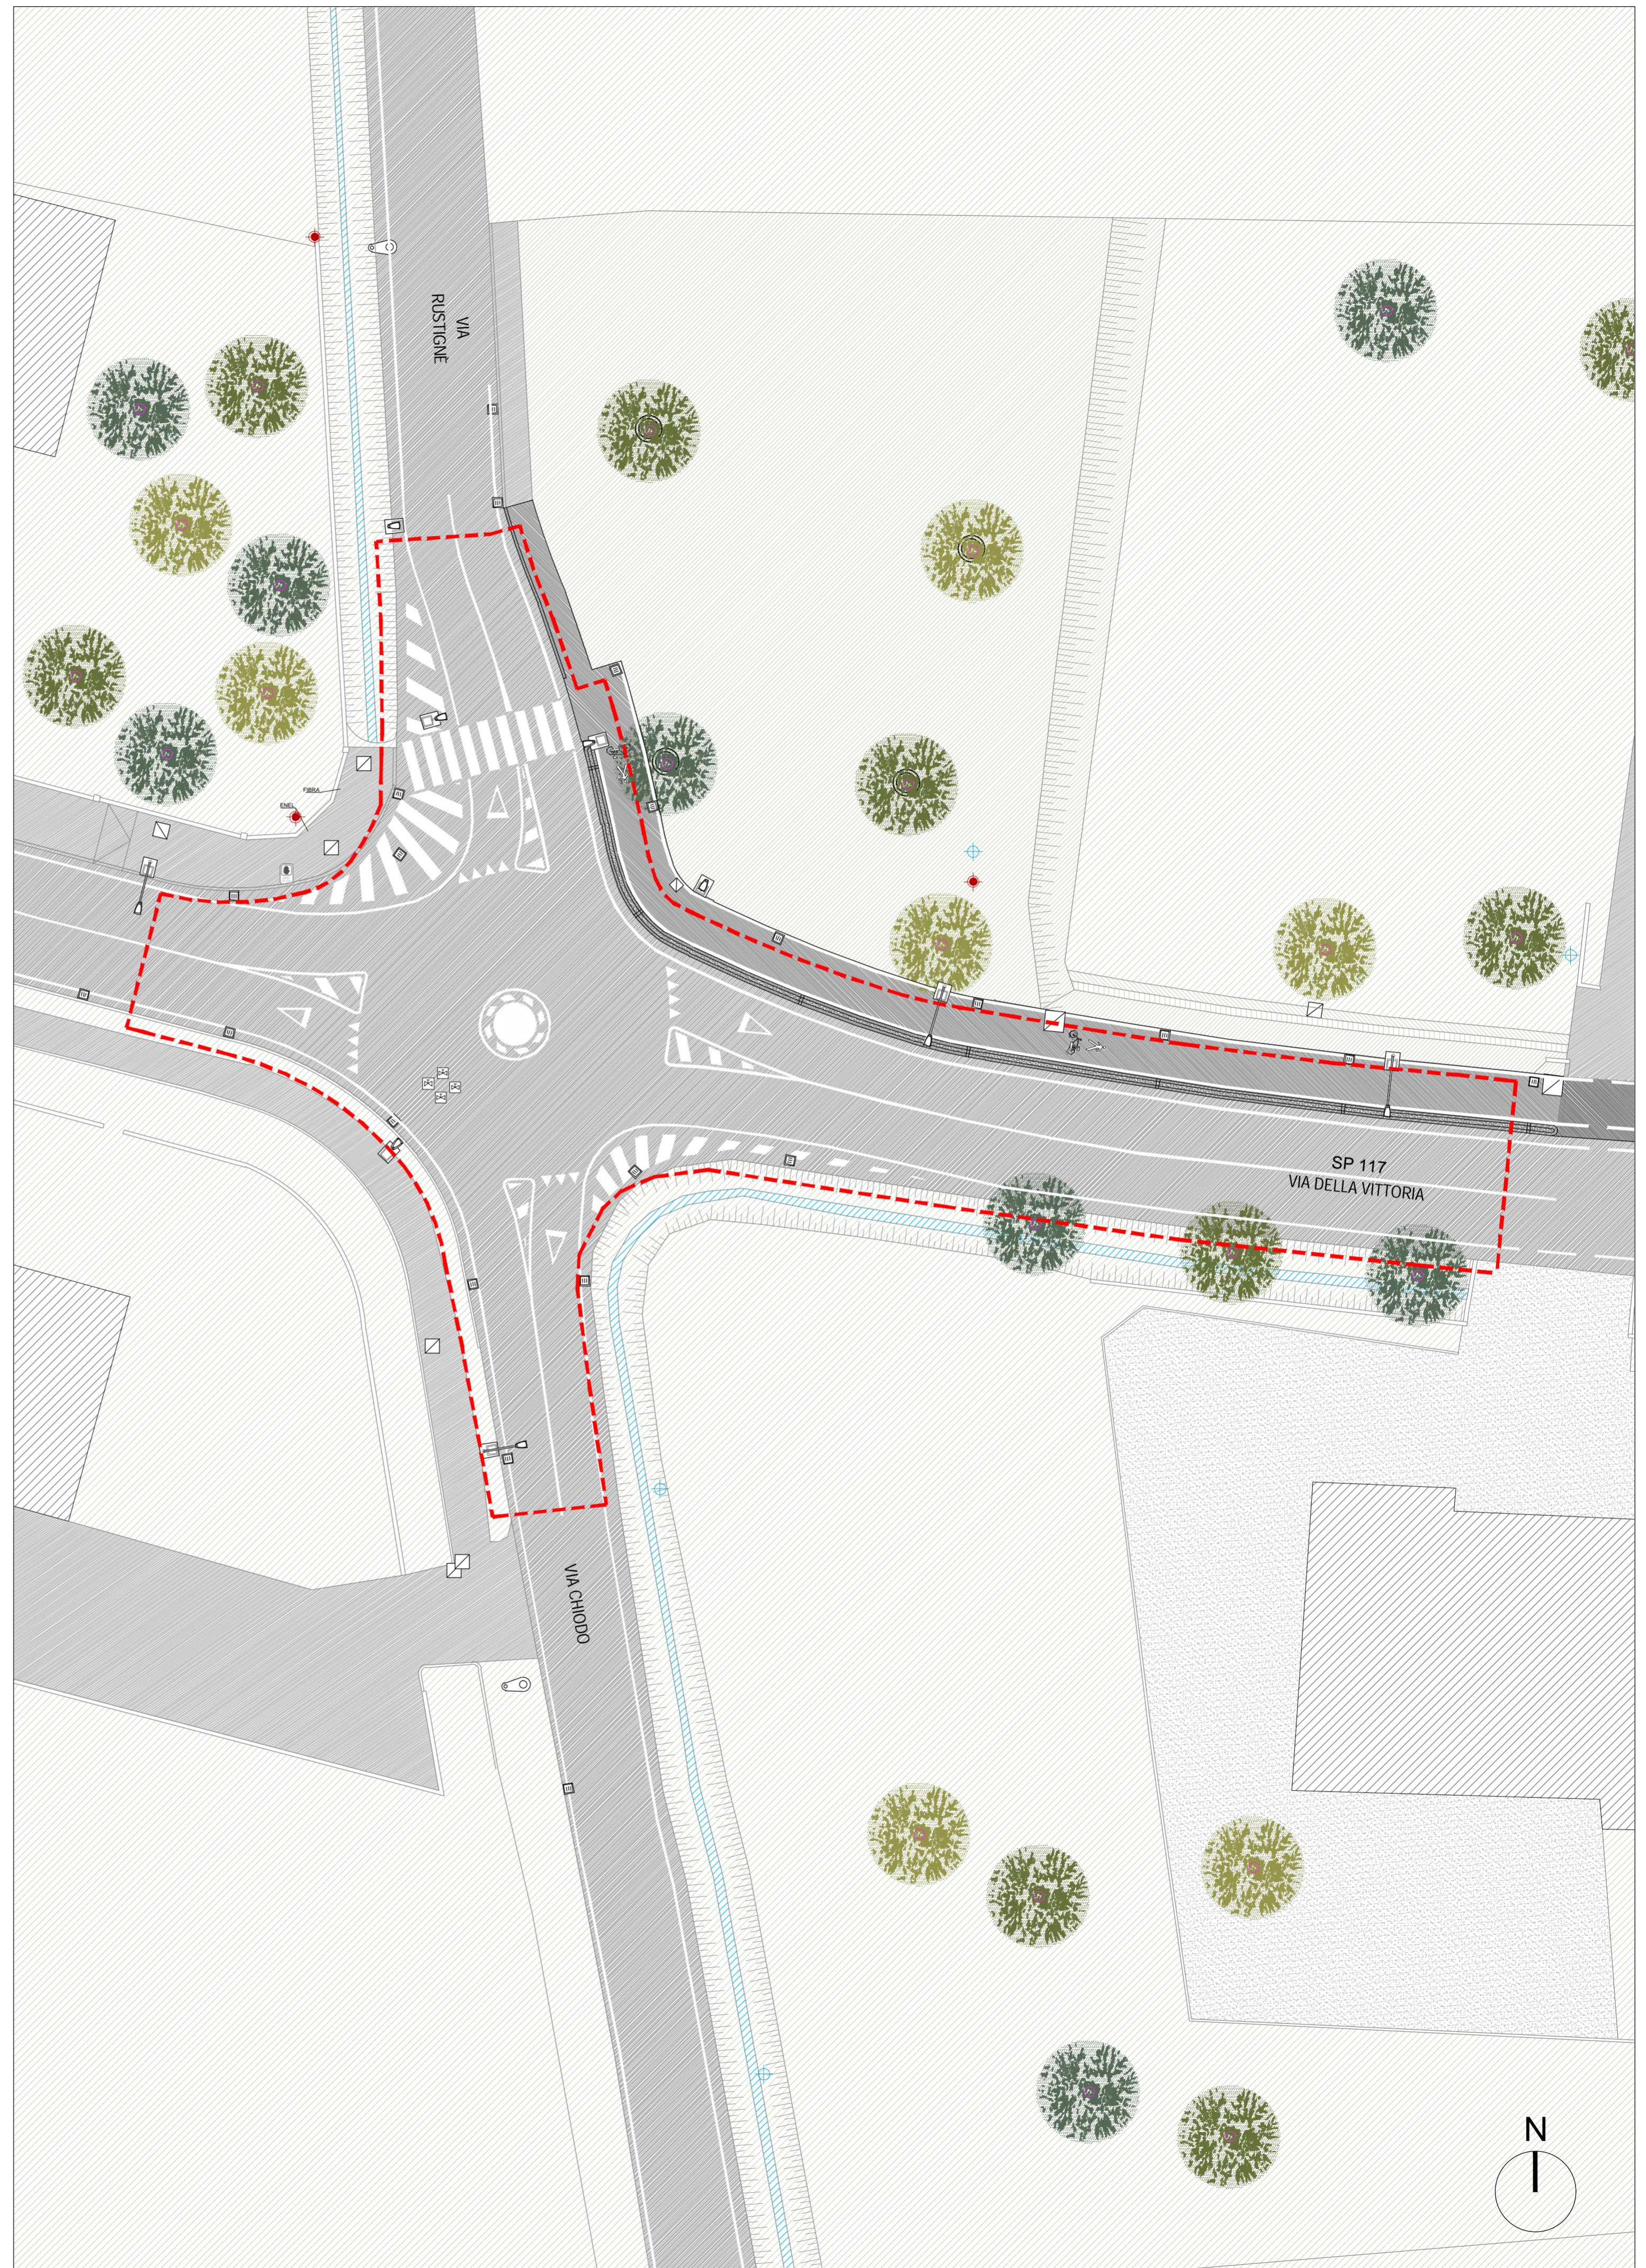

Planimetria generale - Stato di Progetto - scala 1:200