
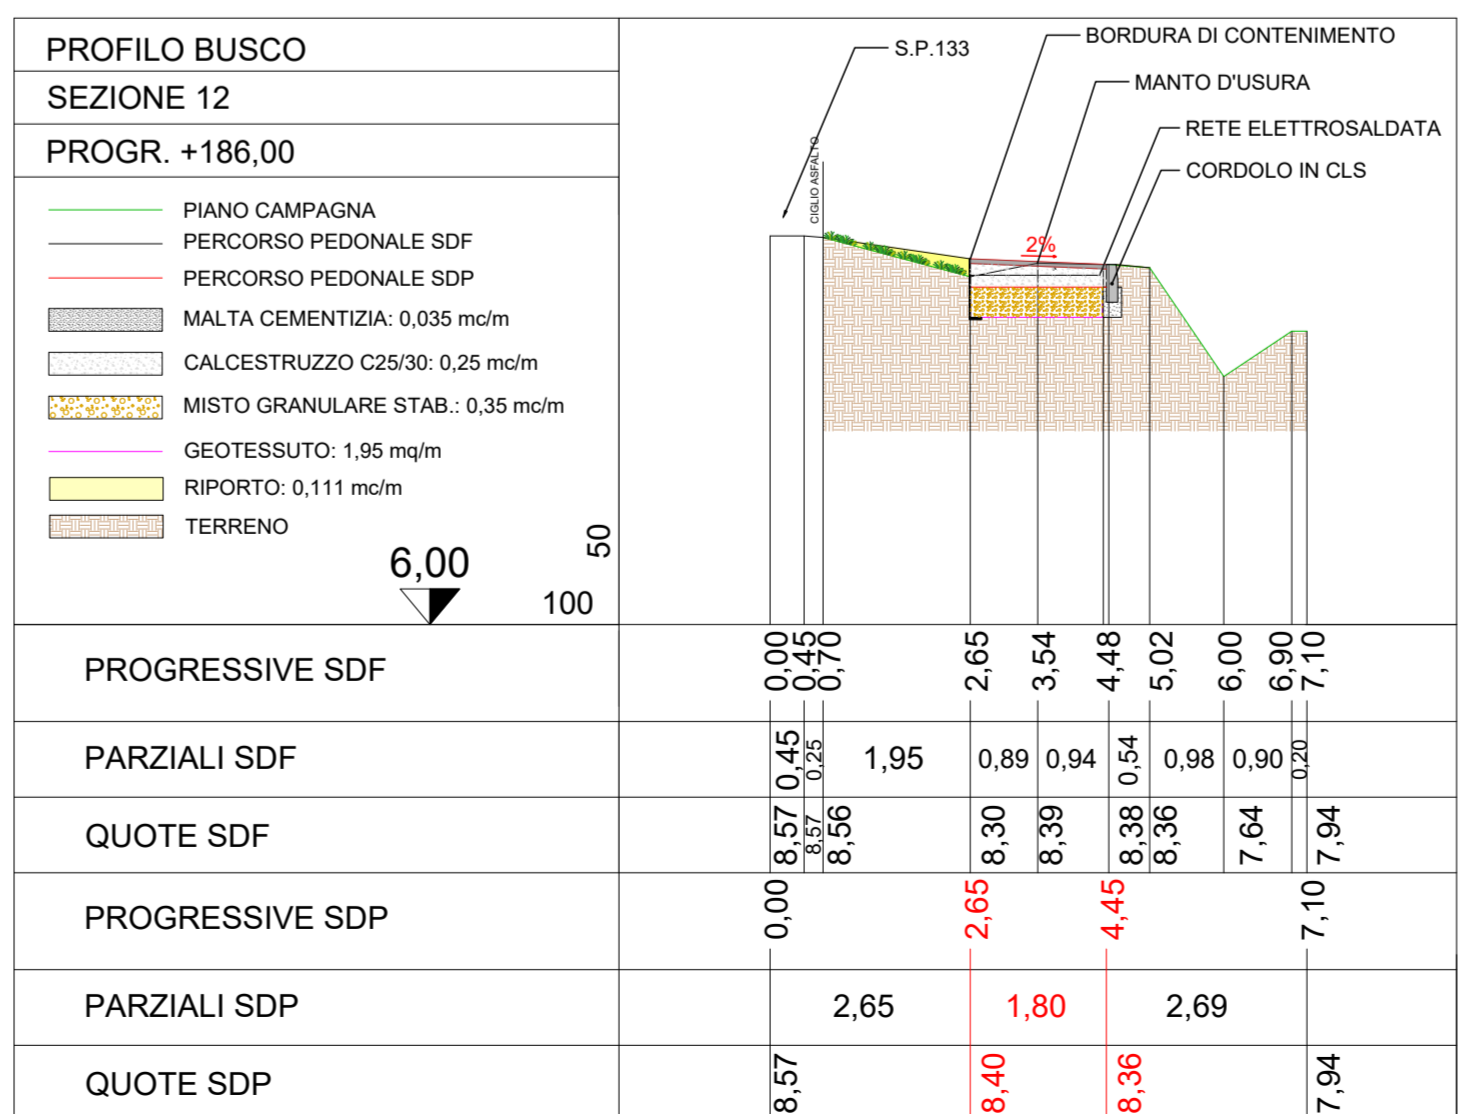
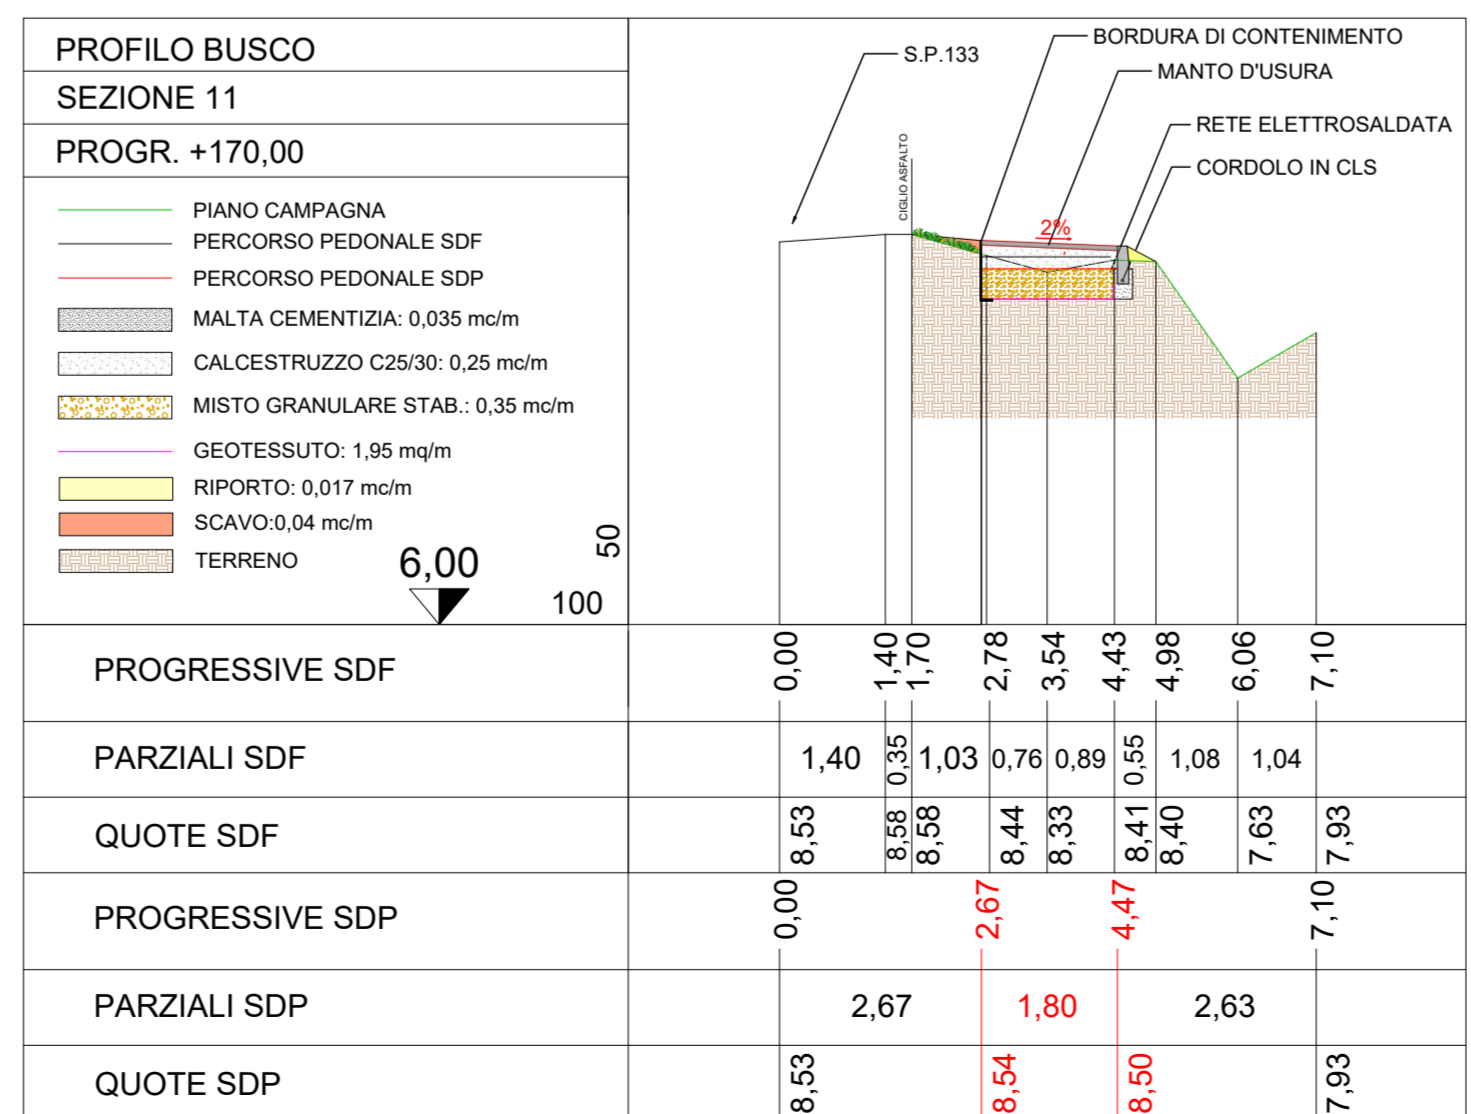
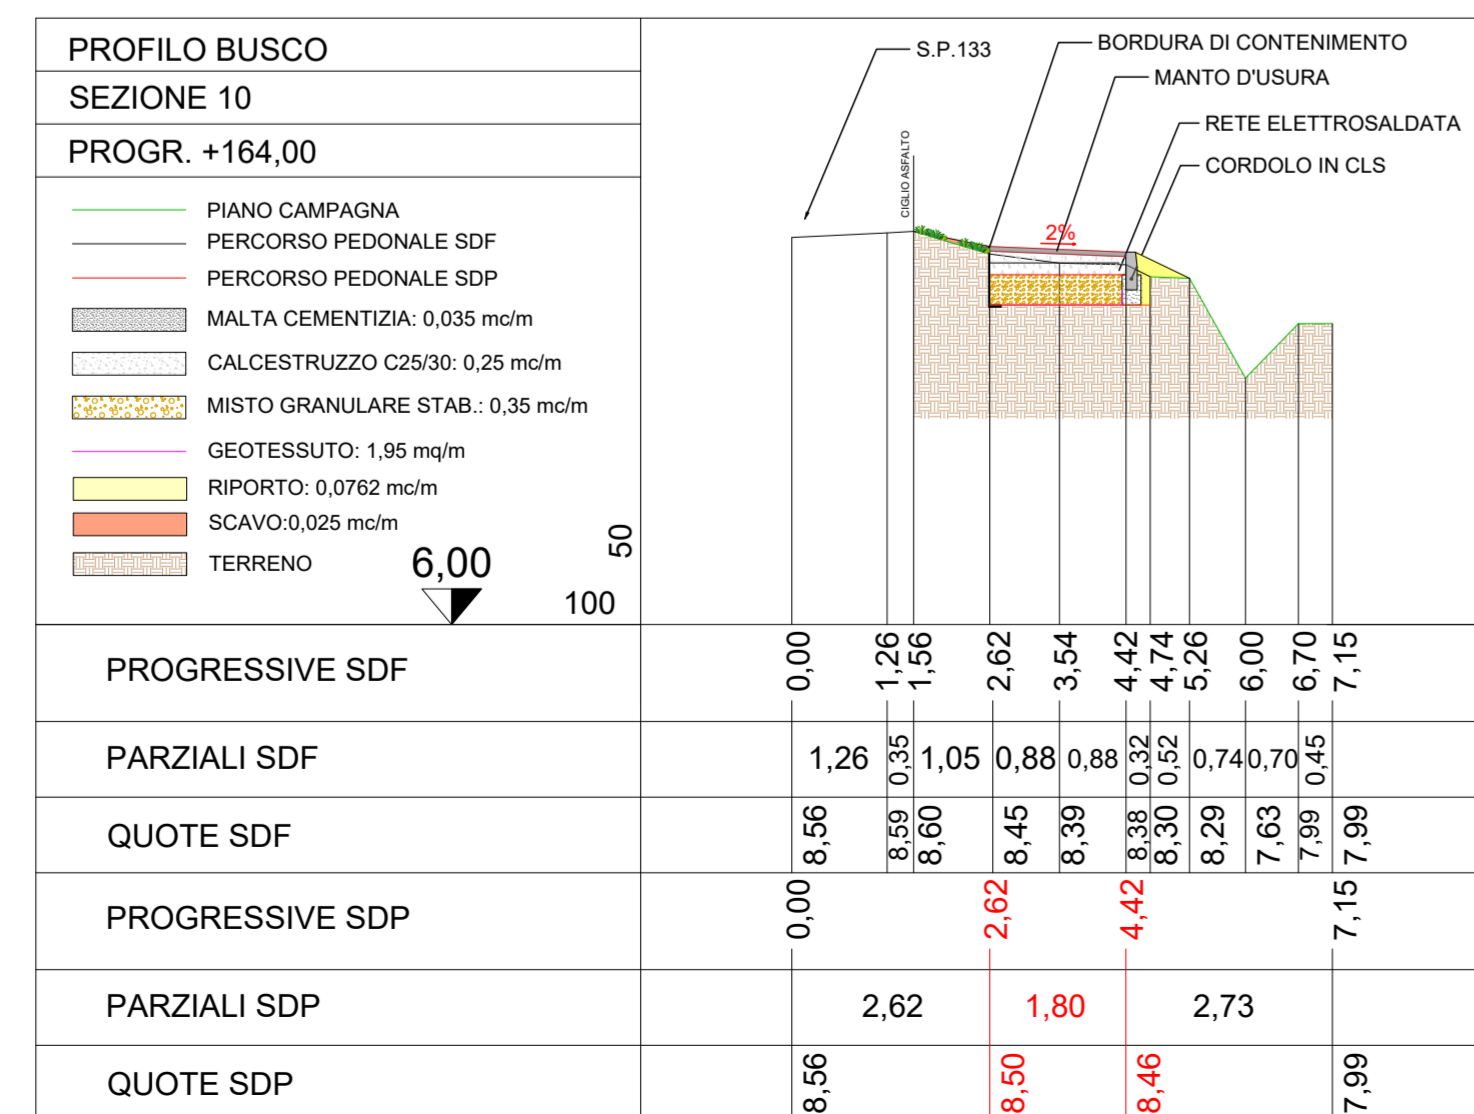
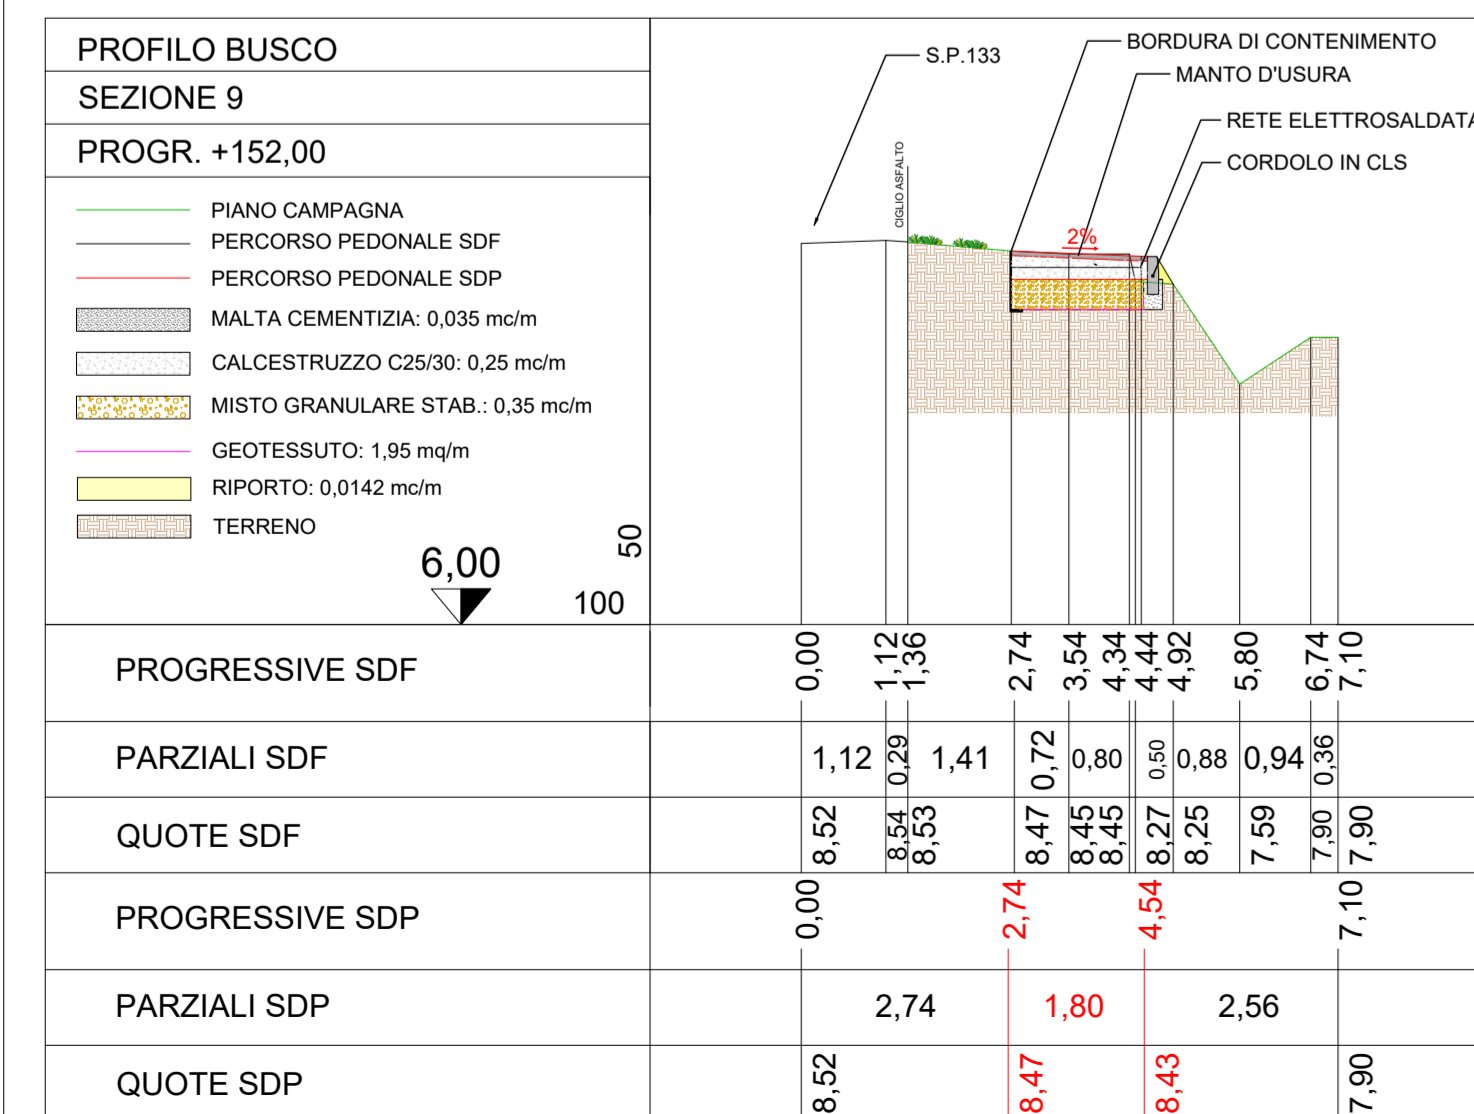
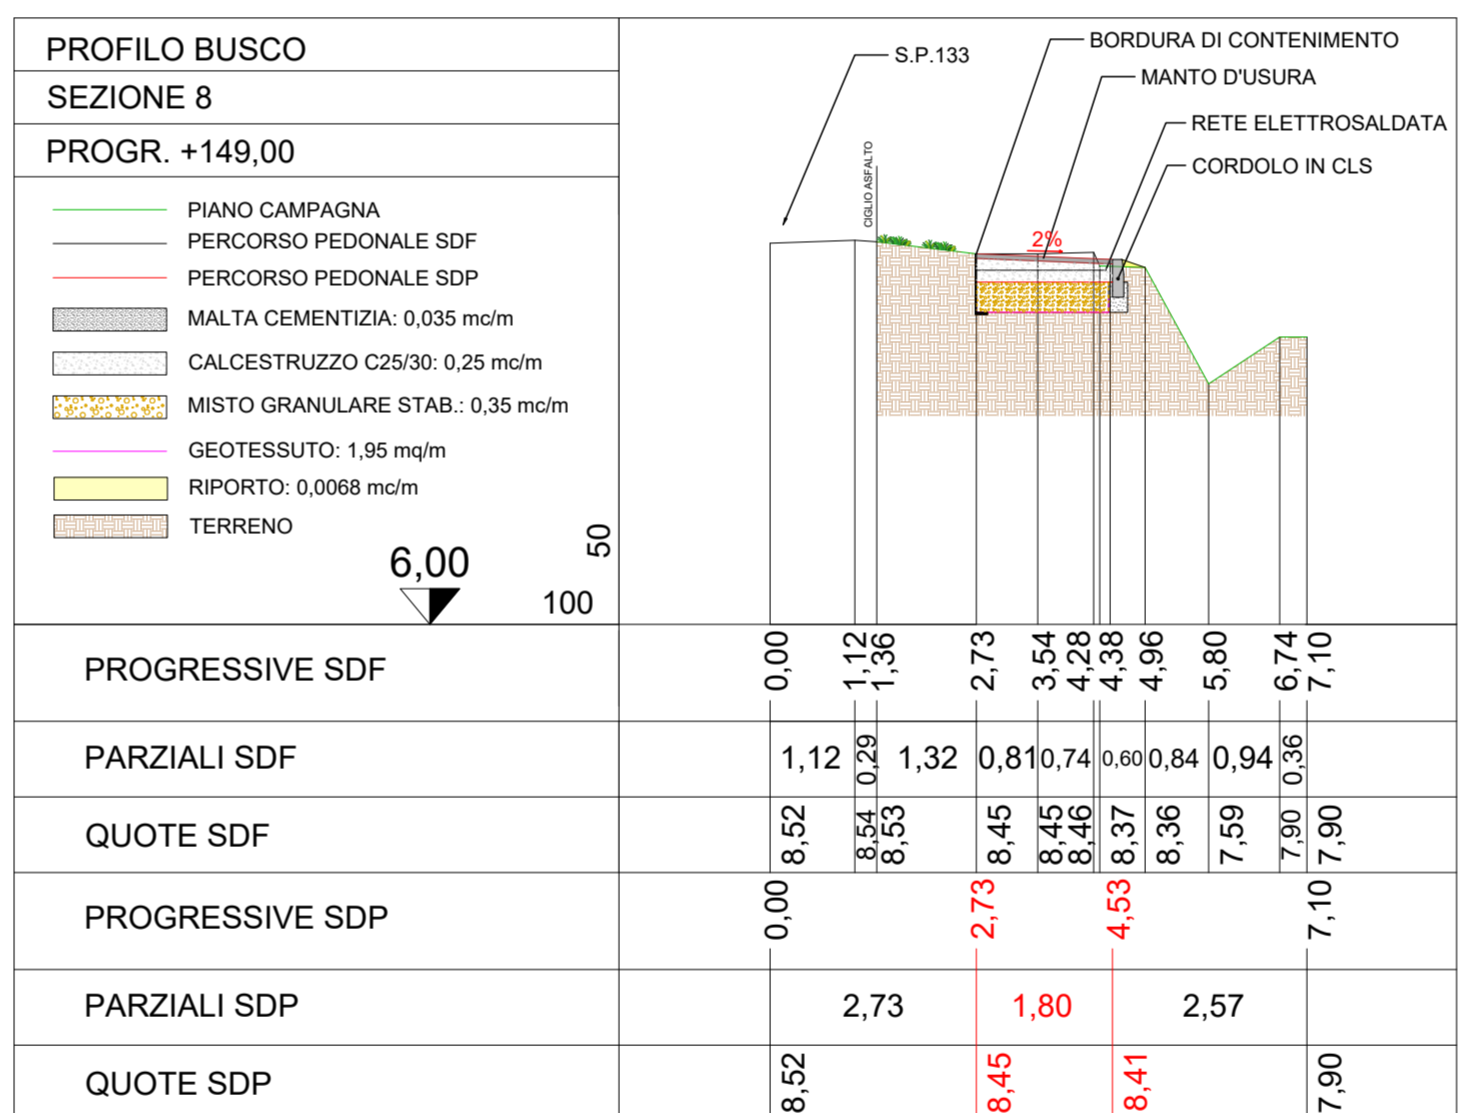
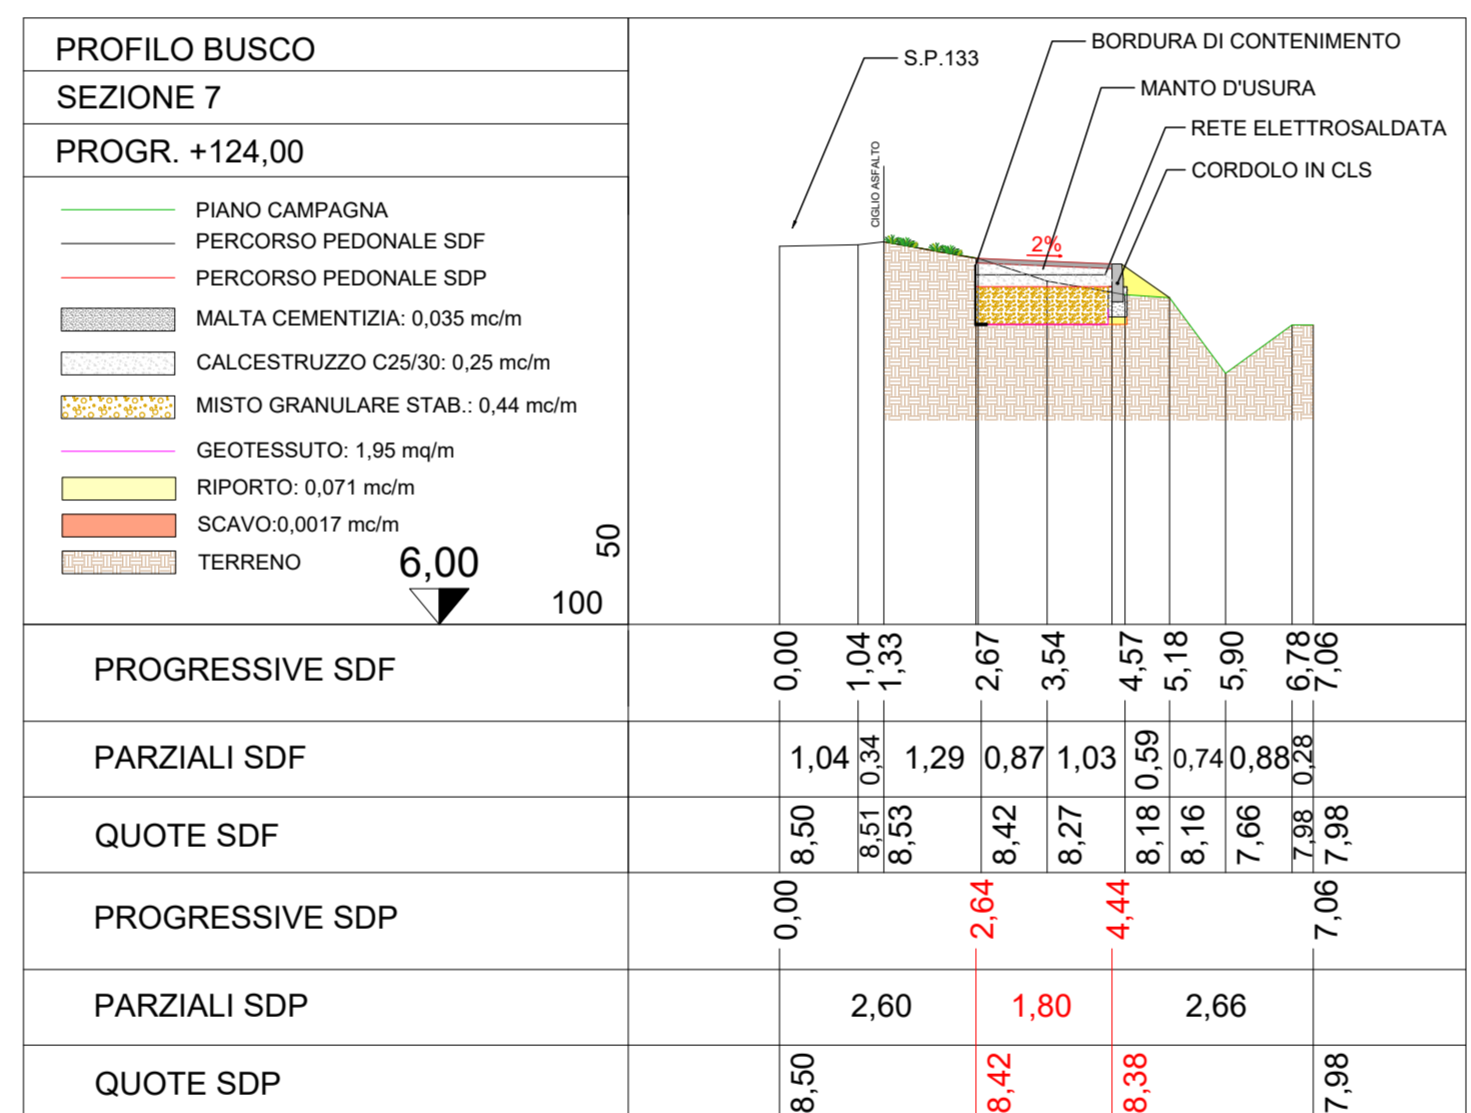
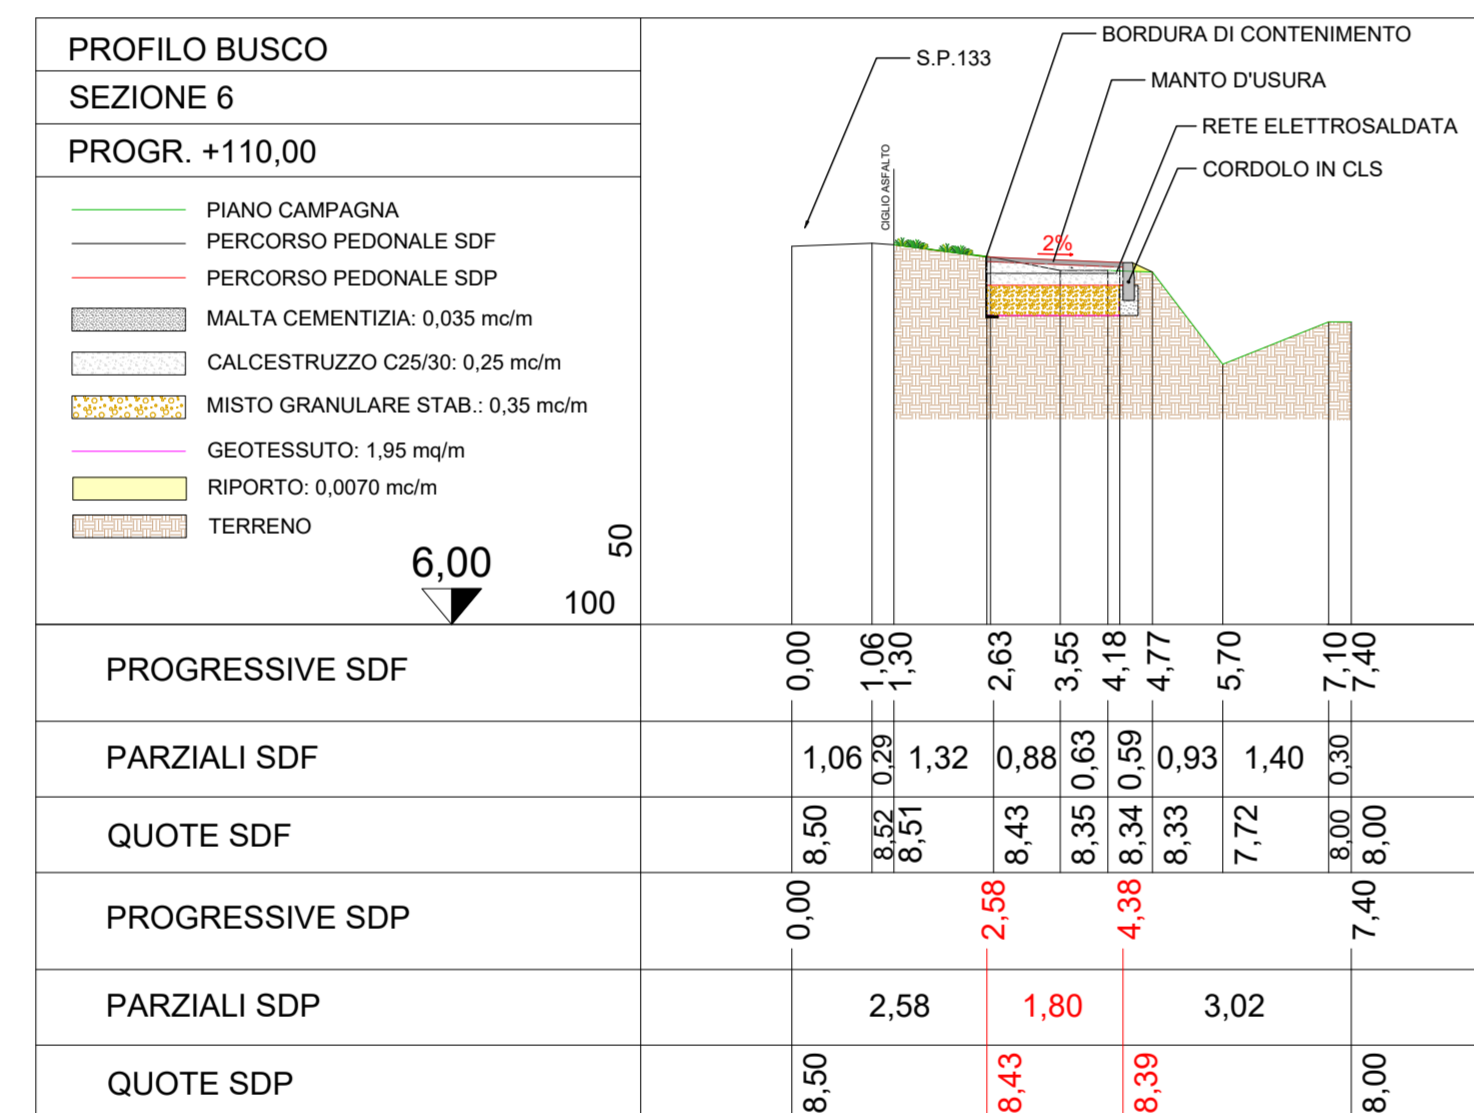
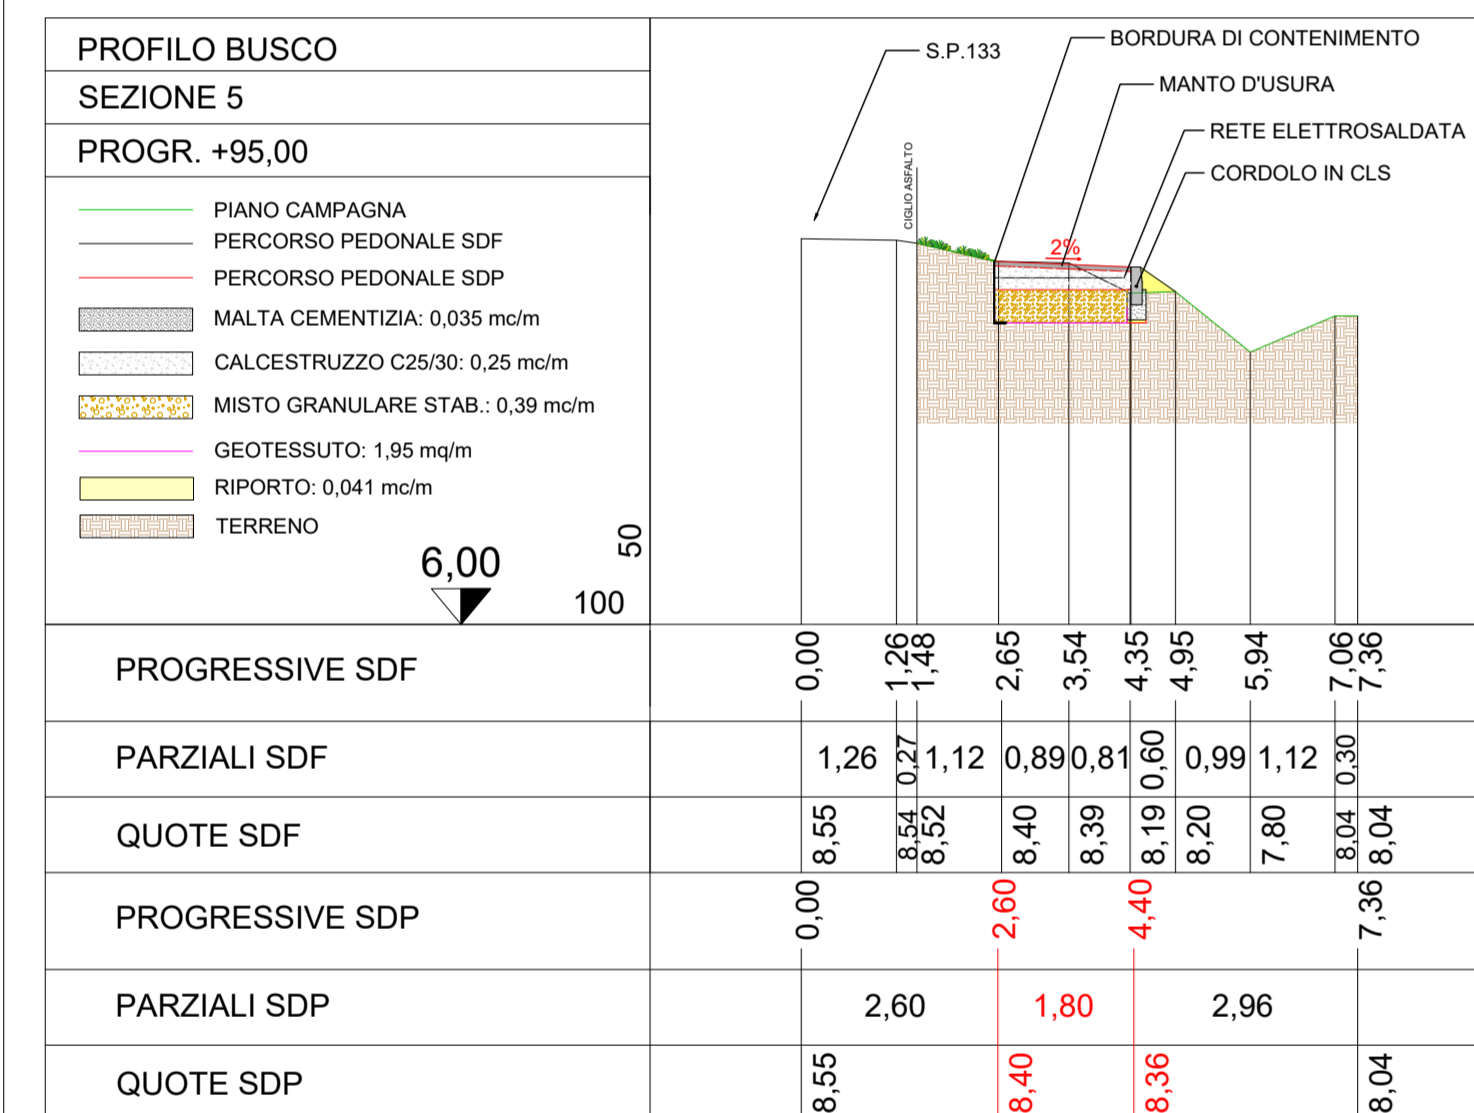
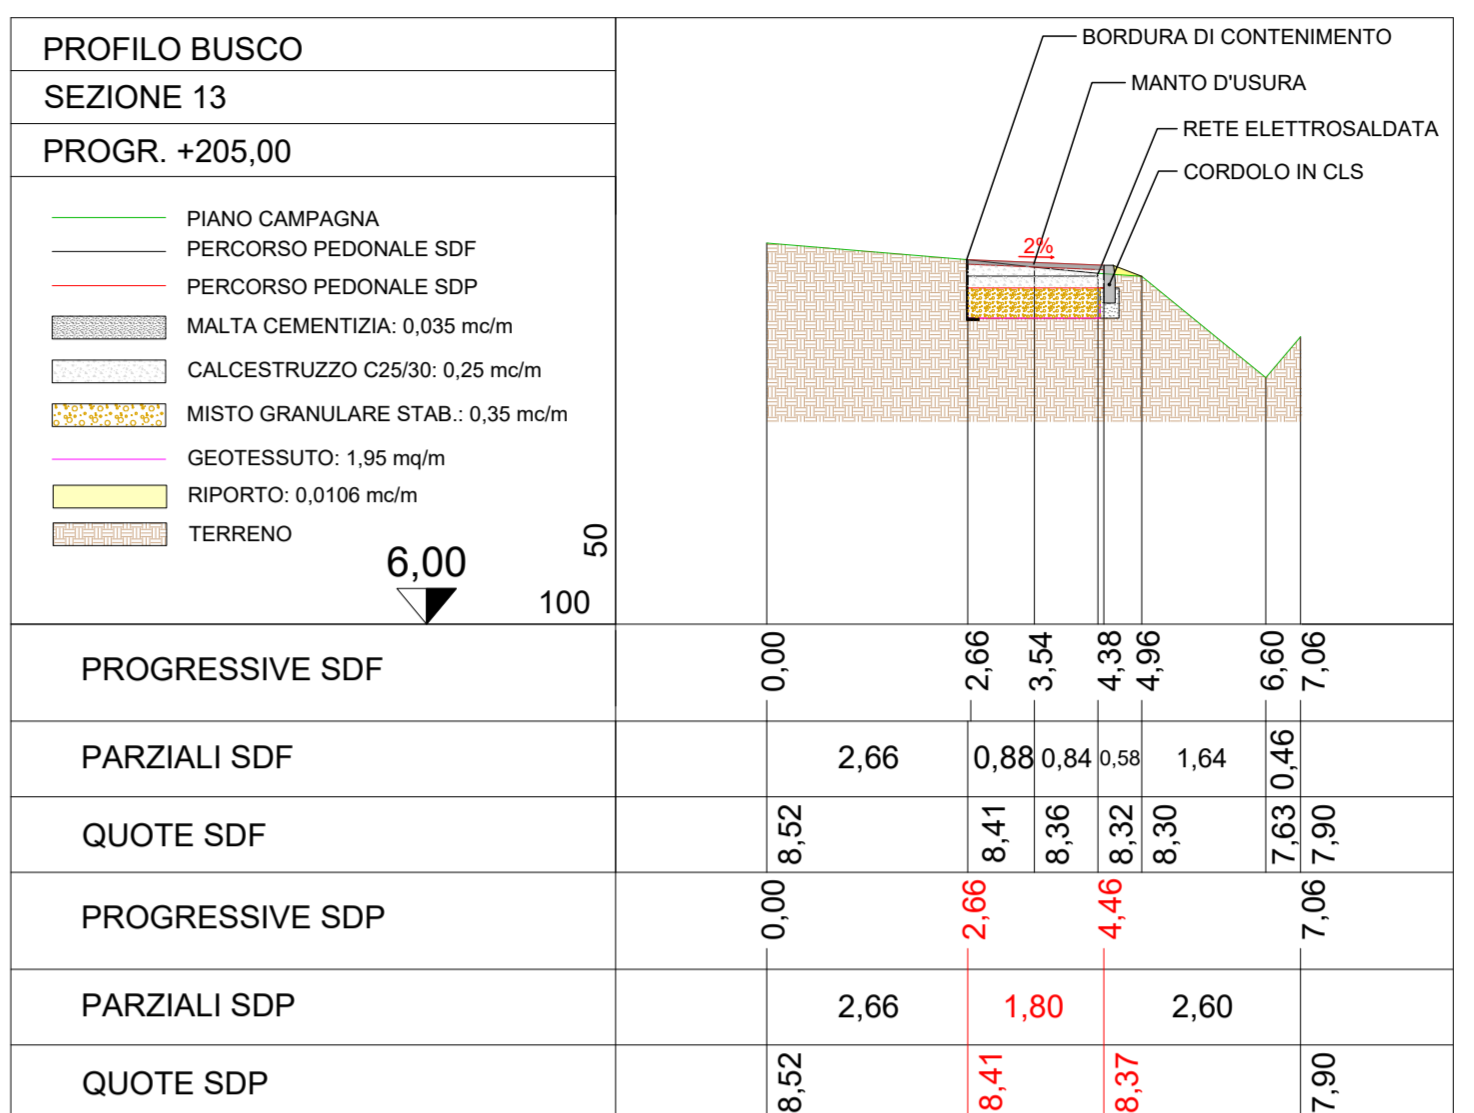
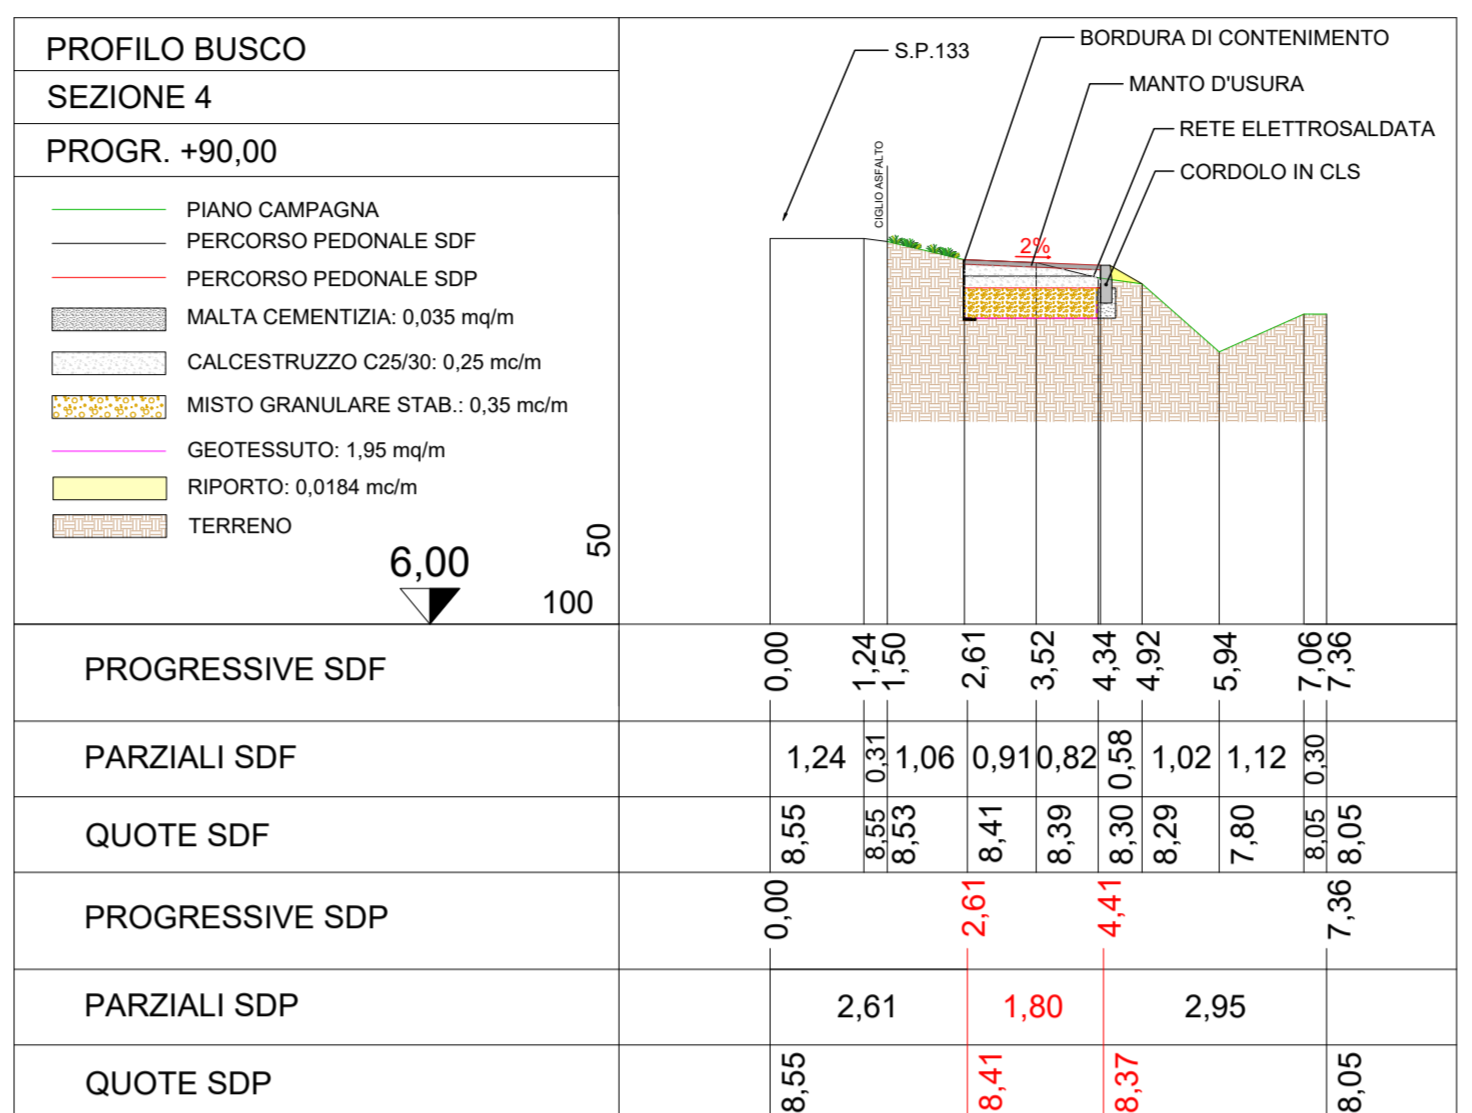
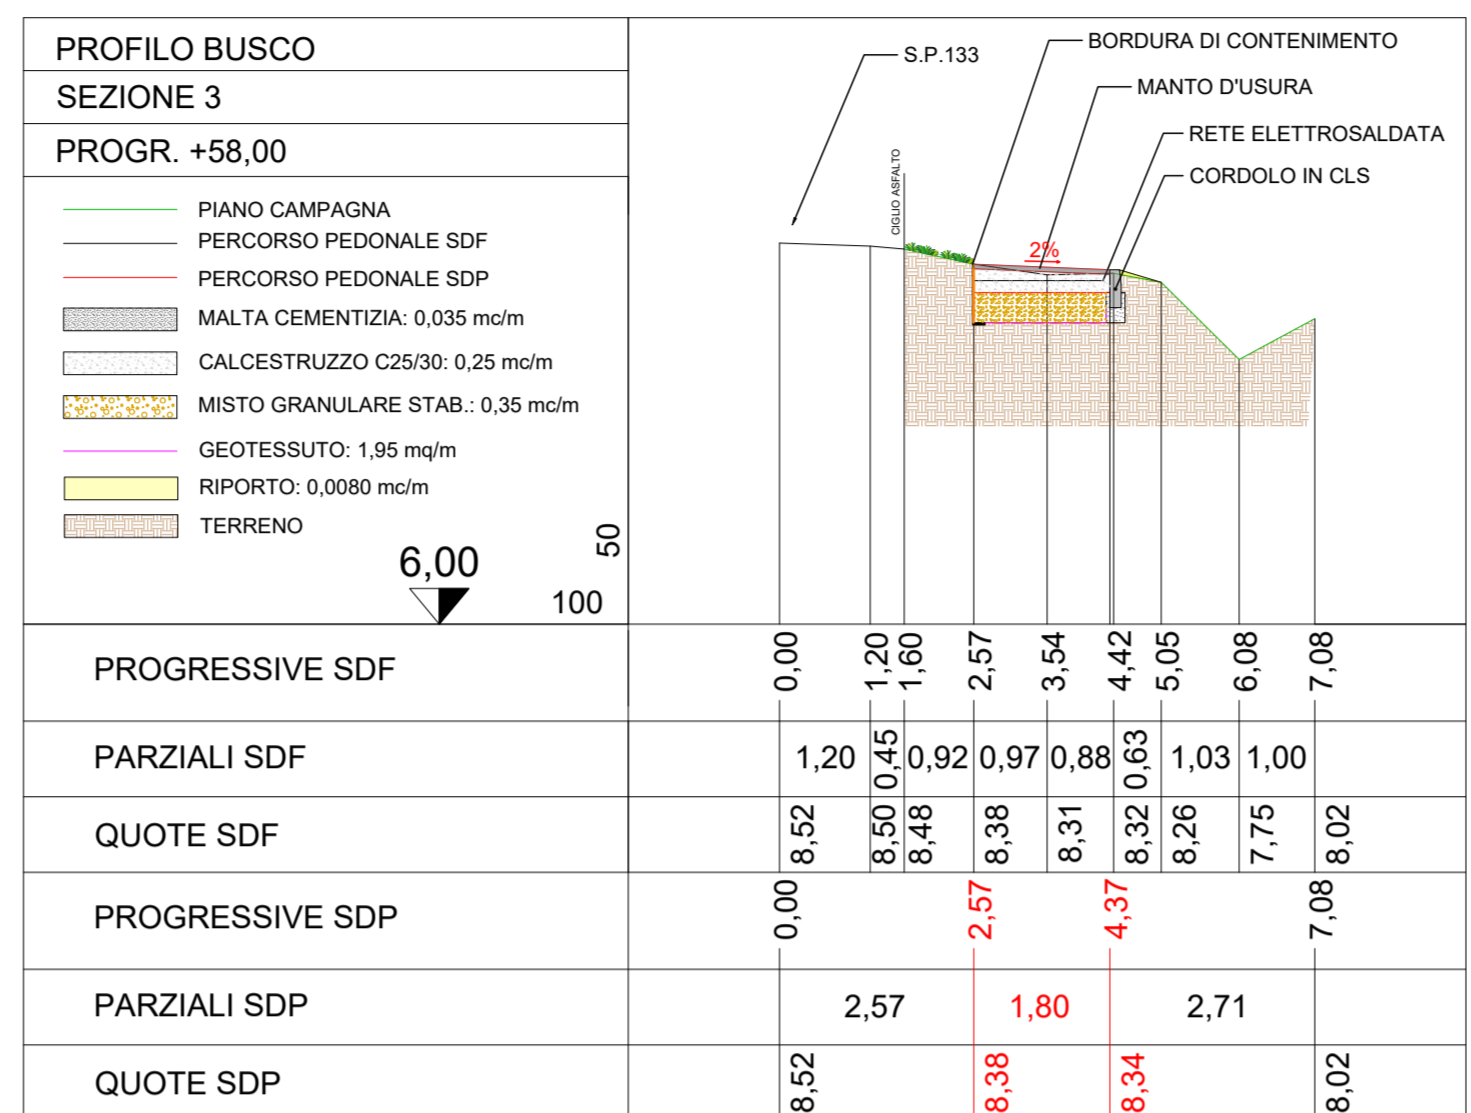
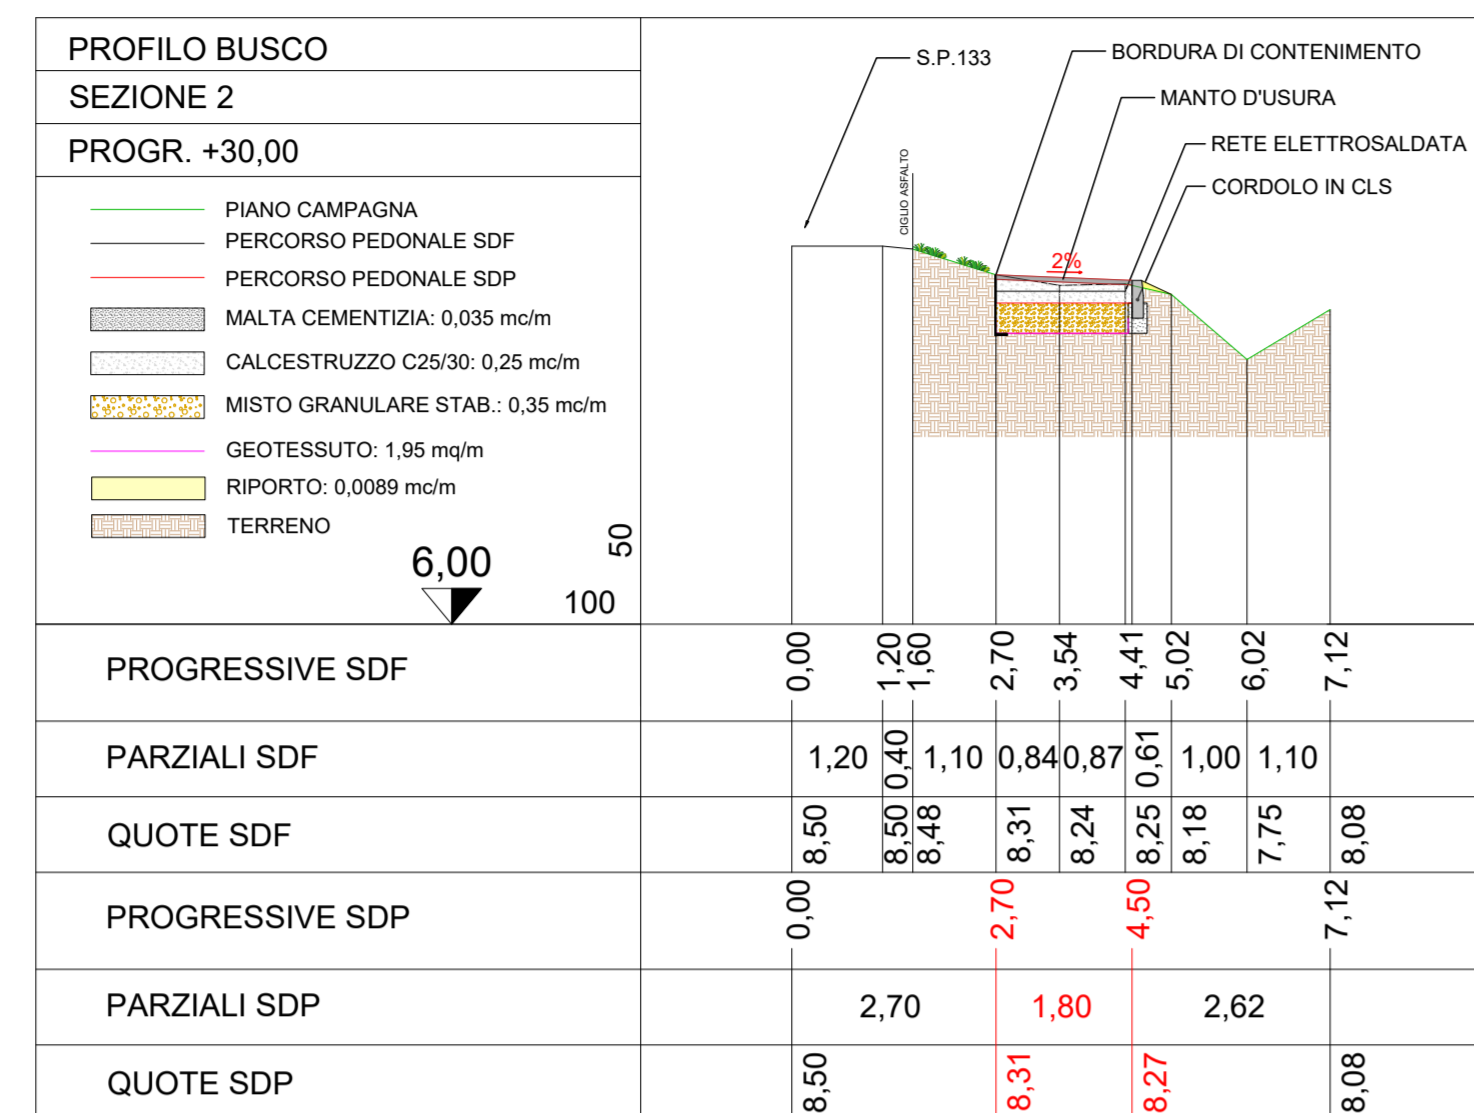


SEZIONI TRASVERSALI - BUSCO

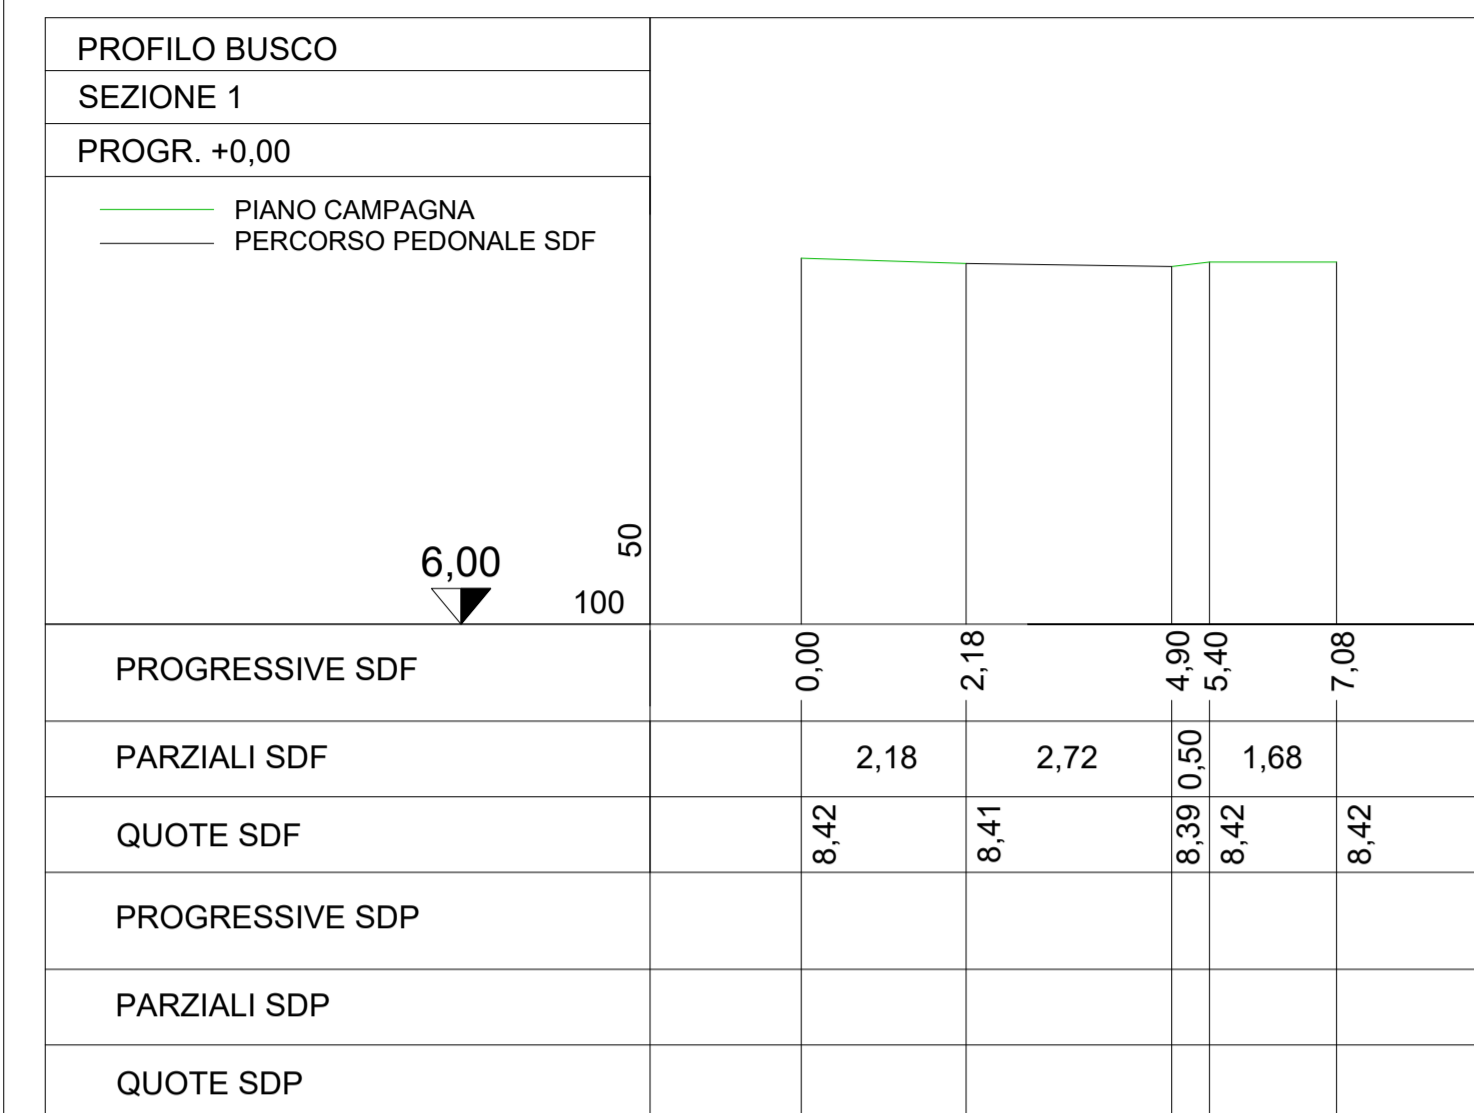

LEGENDA

FRAZIONE

VIA

ASSE PERCORSO PEDONALE

SEZIONI TRASVERSALI


STATO DI PROGETTO

NUOVO PERCORSO PEDONALE

CORDOLO IN CLS PER FISSARE LA QUOTA

SISTEMAZIONE DEGLI AVVALLAMENTI PRESENTI

NUOVO ATTRAVERSAMENTO PEDONALE

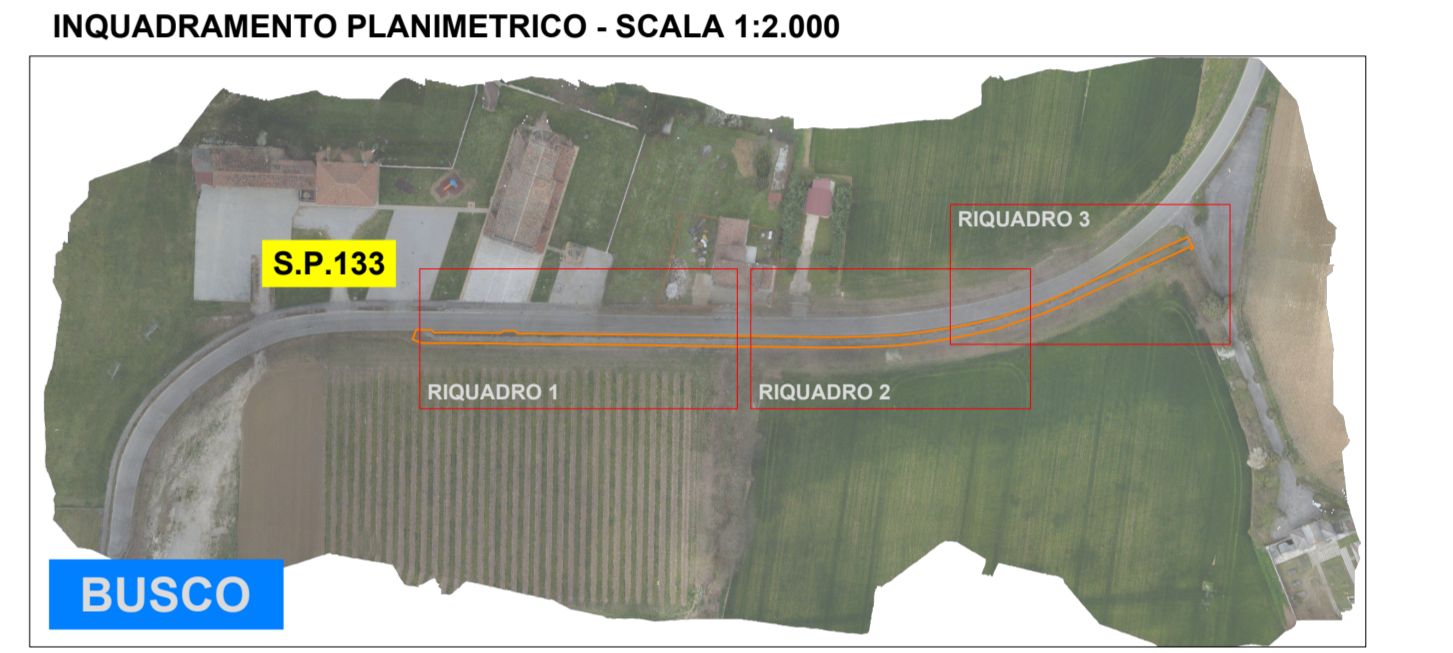

REGIONE VENETO

Comune di PONTE DI PIAVE

INTERVENTI DI MANUTENZIONE STRAORDINARIA SU ALCUNI TRATTI DI PERCORSI PEDONALI NELLE FRAZIONI DI BUSCO E SAN NICOLO' E SULLA RETE VIARIA DI COMPETENZA COMUNALE IN LOCALITA' CASE FRISON (VIA S. LORENZETTO)

1° STRALCIO: MANUTENZIONE STRAORDINARIA DI UN TRATTO DI PERCORSO PEDONALE NELLA FRAZIONE DI BUSCO

CUP: I37H2300980004

PERIZIA DI VARIANTE

ALLEGATO 19

SCALA VARIE

DATA 03/2023

SEZIONI TRASVERSALI

IL DIRETTORE LAVORI
Ing. Stefano Zorba

IL RESPONSABILE UNICO DEL PROGETTO
Dott. Federico Tomel

IMPRESA APPALTRICE
Sig. Luca Pinin

LIVELLI DI PROGETTAZIONE PRECEDENTI

PFTE data 28/05/2023				
DEF.ESEC data 09/10/2023				

REV. N.	DATA	MOTIVO DELL'EMISSIONE	REDATTO	VERIFICATO
00	03/2023	Perizia di Variante	AC	SZ

NOME FILE 309.PV1_D727-00_Alt.19_Sezioni trasversali

CODICE DOCUMENTO 309.PV1_D727-00