


LEGENDA	
OPERE ESISTENTI	OPERE DI PROGETTO
	POZZETTO GENERICO
	CADITOIA
	POZZETTO TELECOM
	POZZETTO ENEL
	POZZETTO TELECOM
	CENTRALINA GAS
	SARACINESCA ACUEDOTTO
	PALO TELECOM
	PALO ENEL
	ILLUMINAZIONE
	POZZETTO PUBBLICA
	TOMBAMENTO Ø 50/60 cm
	TOMBAMENTO Ø var.
	QUOTE ESISTENTE

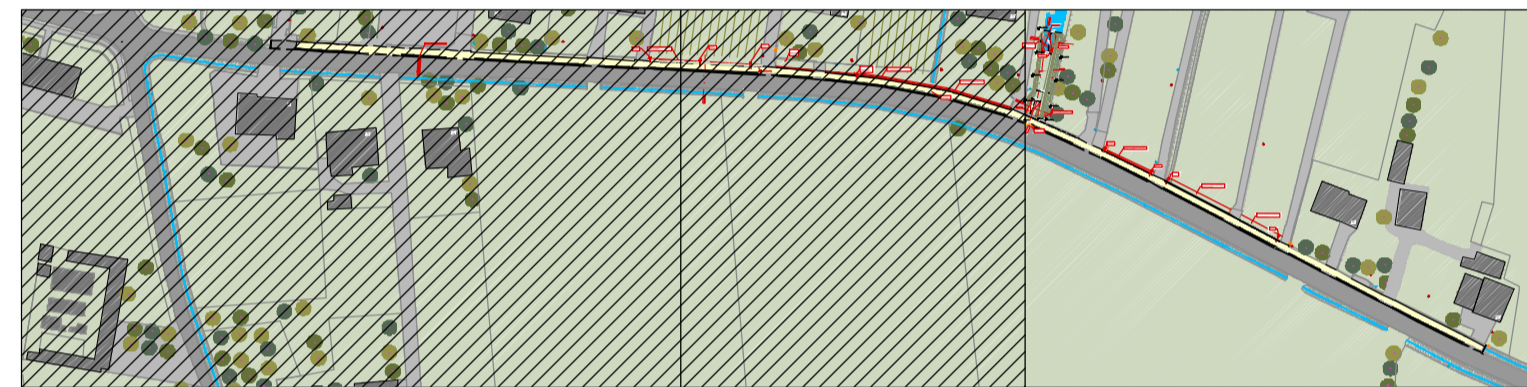

MAPPA DI INQUADRAMENTO

COMUNE DI PONTE DI PIAVE
 Comune di Ponte di Piave Provincia di Treviso Regione Veneto

REALIZZAZIONE OPERE DI SISTEMAZIONE LUNGO VIA DELLA VITTORIA A LEVADA

EG06-V PLANIMETRIA DI PROGETTO - TRATTO 3
 PARTICOLARI

aggiornamento... 11.03.2024
 cod_1983-SV_Pubblica illuminazione_Variante.dwg
 collaboratori: Ing. Alessandro Ceotto, Arch. Damiano Vidotto
 Responsabile del Procedimento: Dott. Federico Tonel
 dis_DV, cont_AC, appr_FC
 progettisti: Ing. Fiorenzo Carniel
 Arch. Susanna Maset

Il presente disegno è di nostra proprietà e non può essere riprodotto né consegnato a terzi senza nostra autorizzazione.



Particolare 1, 2 e 3 - Isola di separazione e tipologia pavimentazione di progetto - scala: 1:20

PLANIMETRIA DI PROGETTO - TRATTO 3 - SCALA 1:200