

REGIONE VENETO

PROVINCIA DI TREVISO

COMUNE DI PONTE DI PIAVE



LAVORI DI ABBATTIMENTO DELLE BARRIERE
ARCHITETTONICHE PRESSO IL CIMITERO DI
NEGRISIA, SITO IN VIA SAN ROMANO - ANNO 2024

PROGETTO
DEFINITIVO

ELABORATO GRAFICO


— PLANIMETRIA GENERALE

TAV. U

scale indicate

Ponte di Piave, Maggio 2024

IL PROGETTISTA
Ufficio Tecnico Comunale

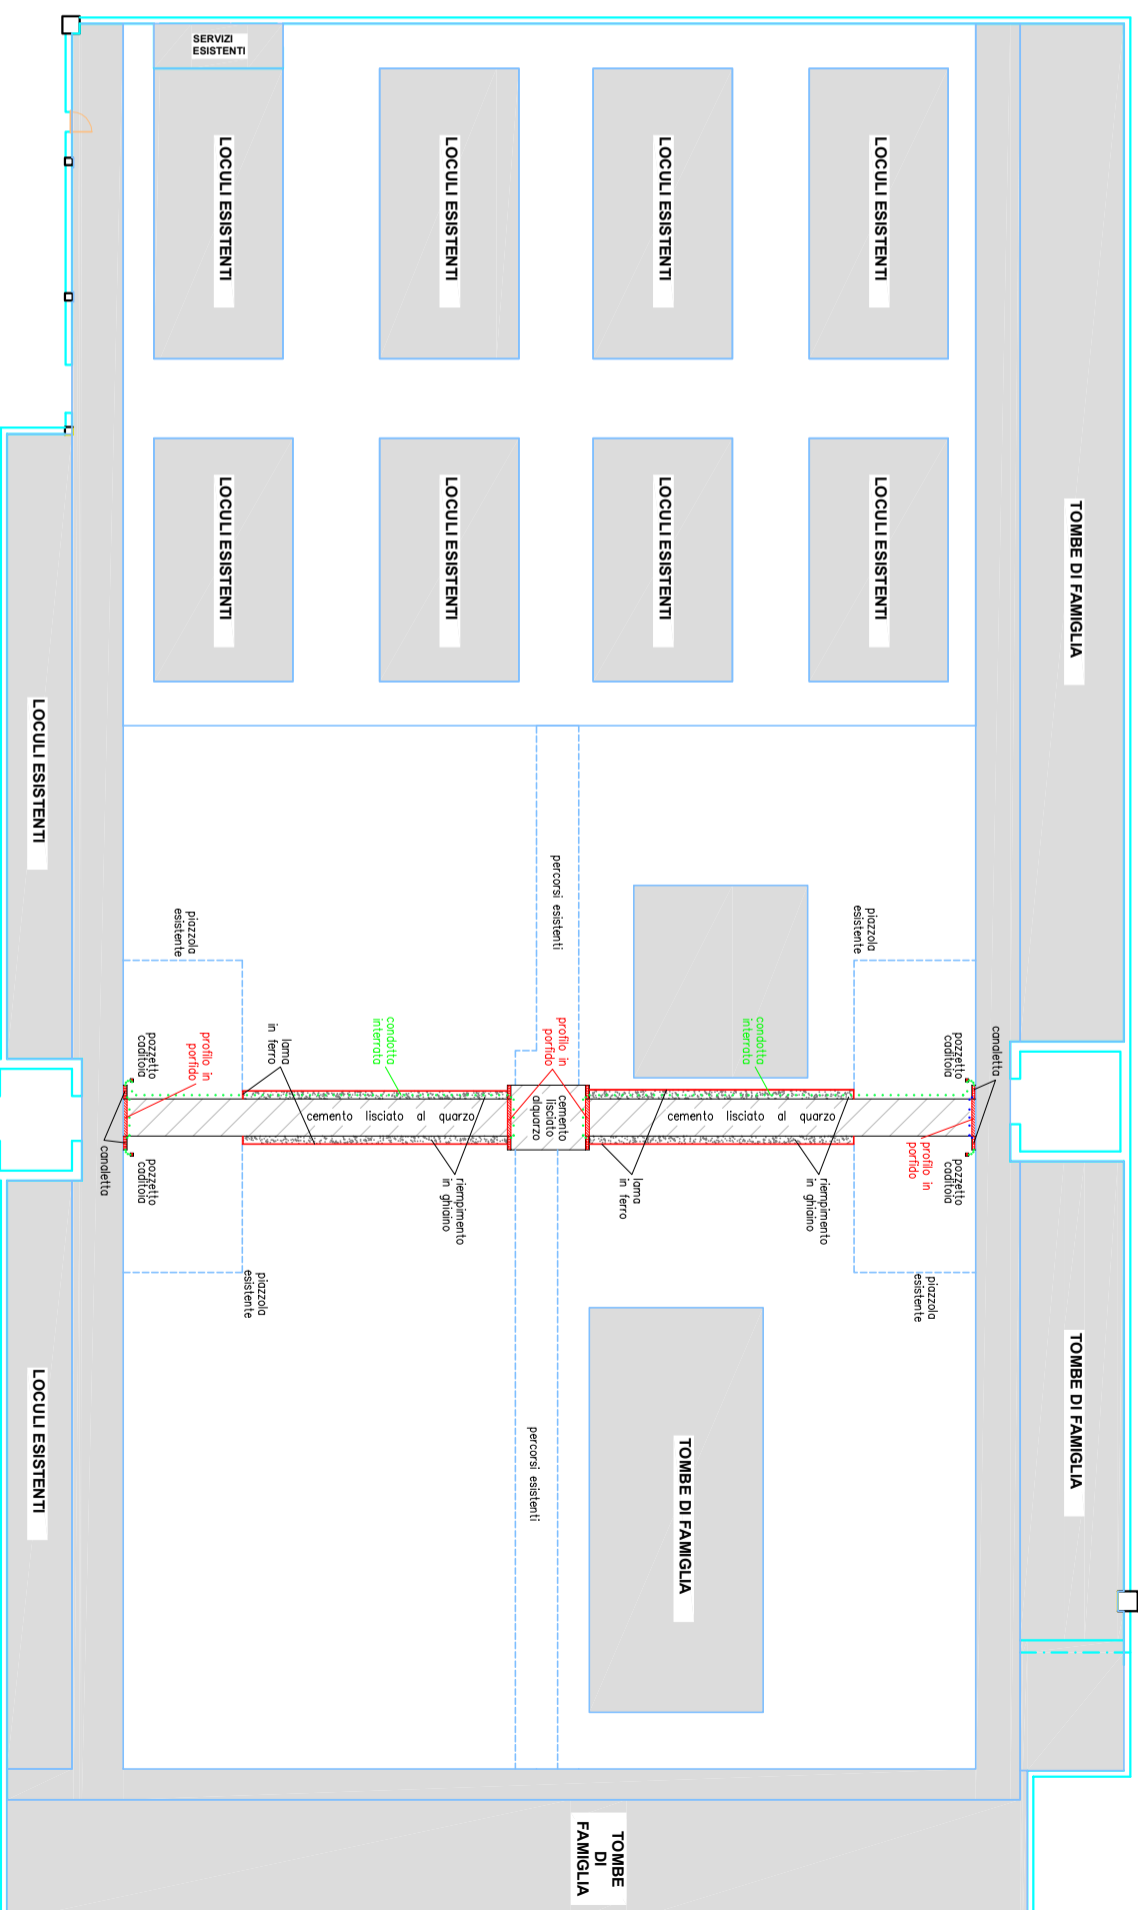

ciglio strada
via SAN ROMANO

PLANIMETRIA GENERALE - sc.1:200
"cimitero di Negrisia"