


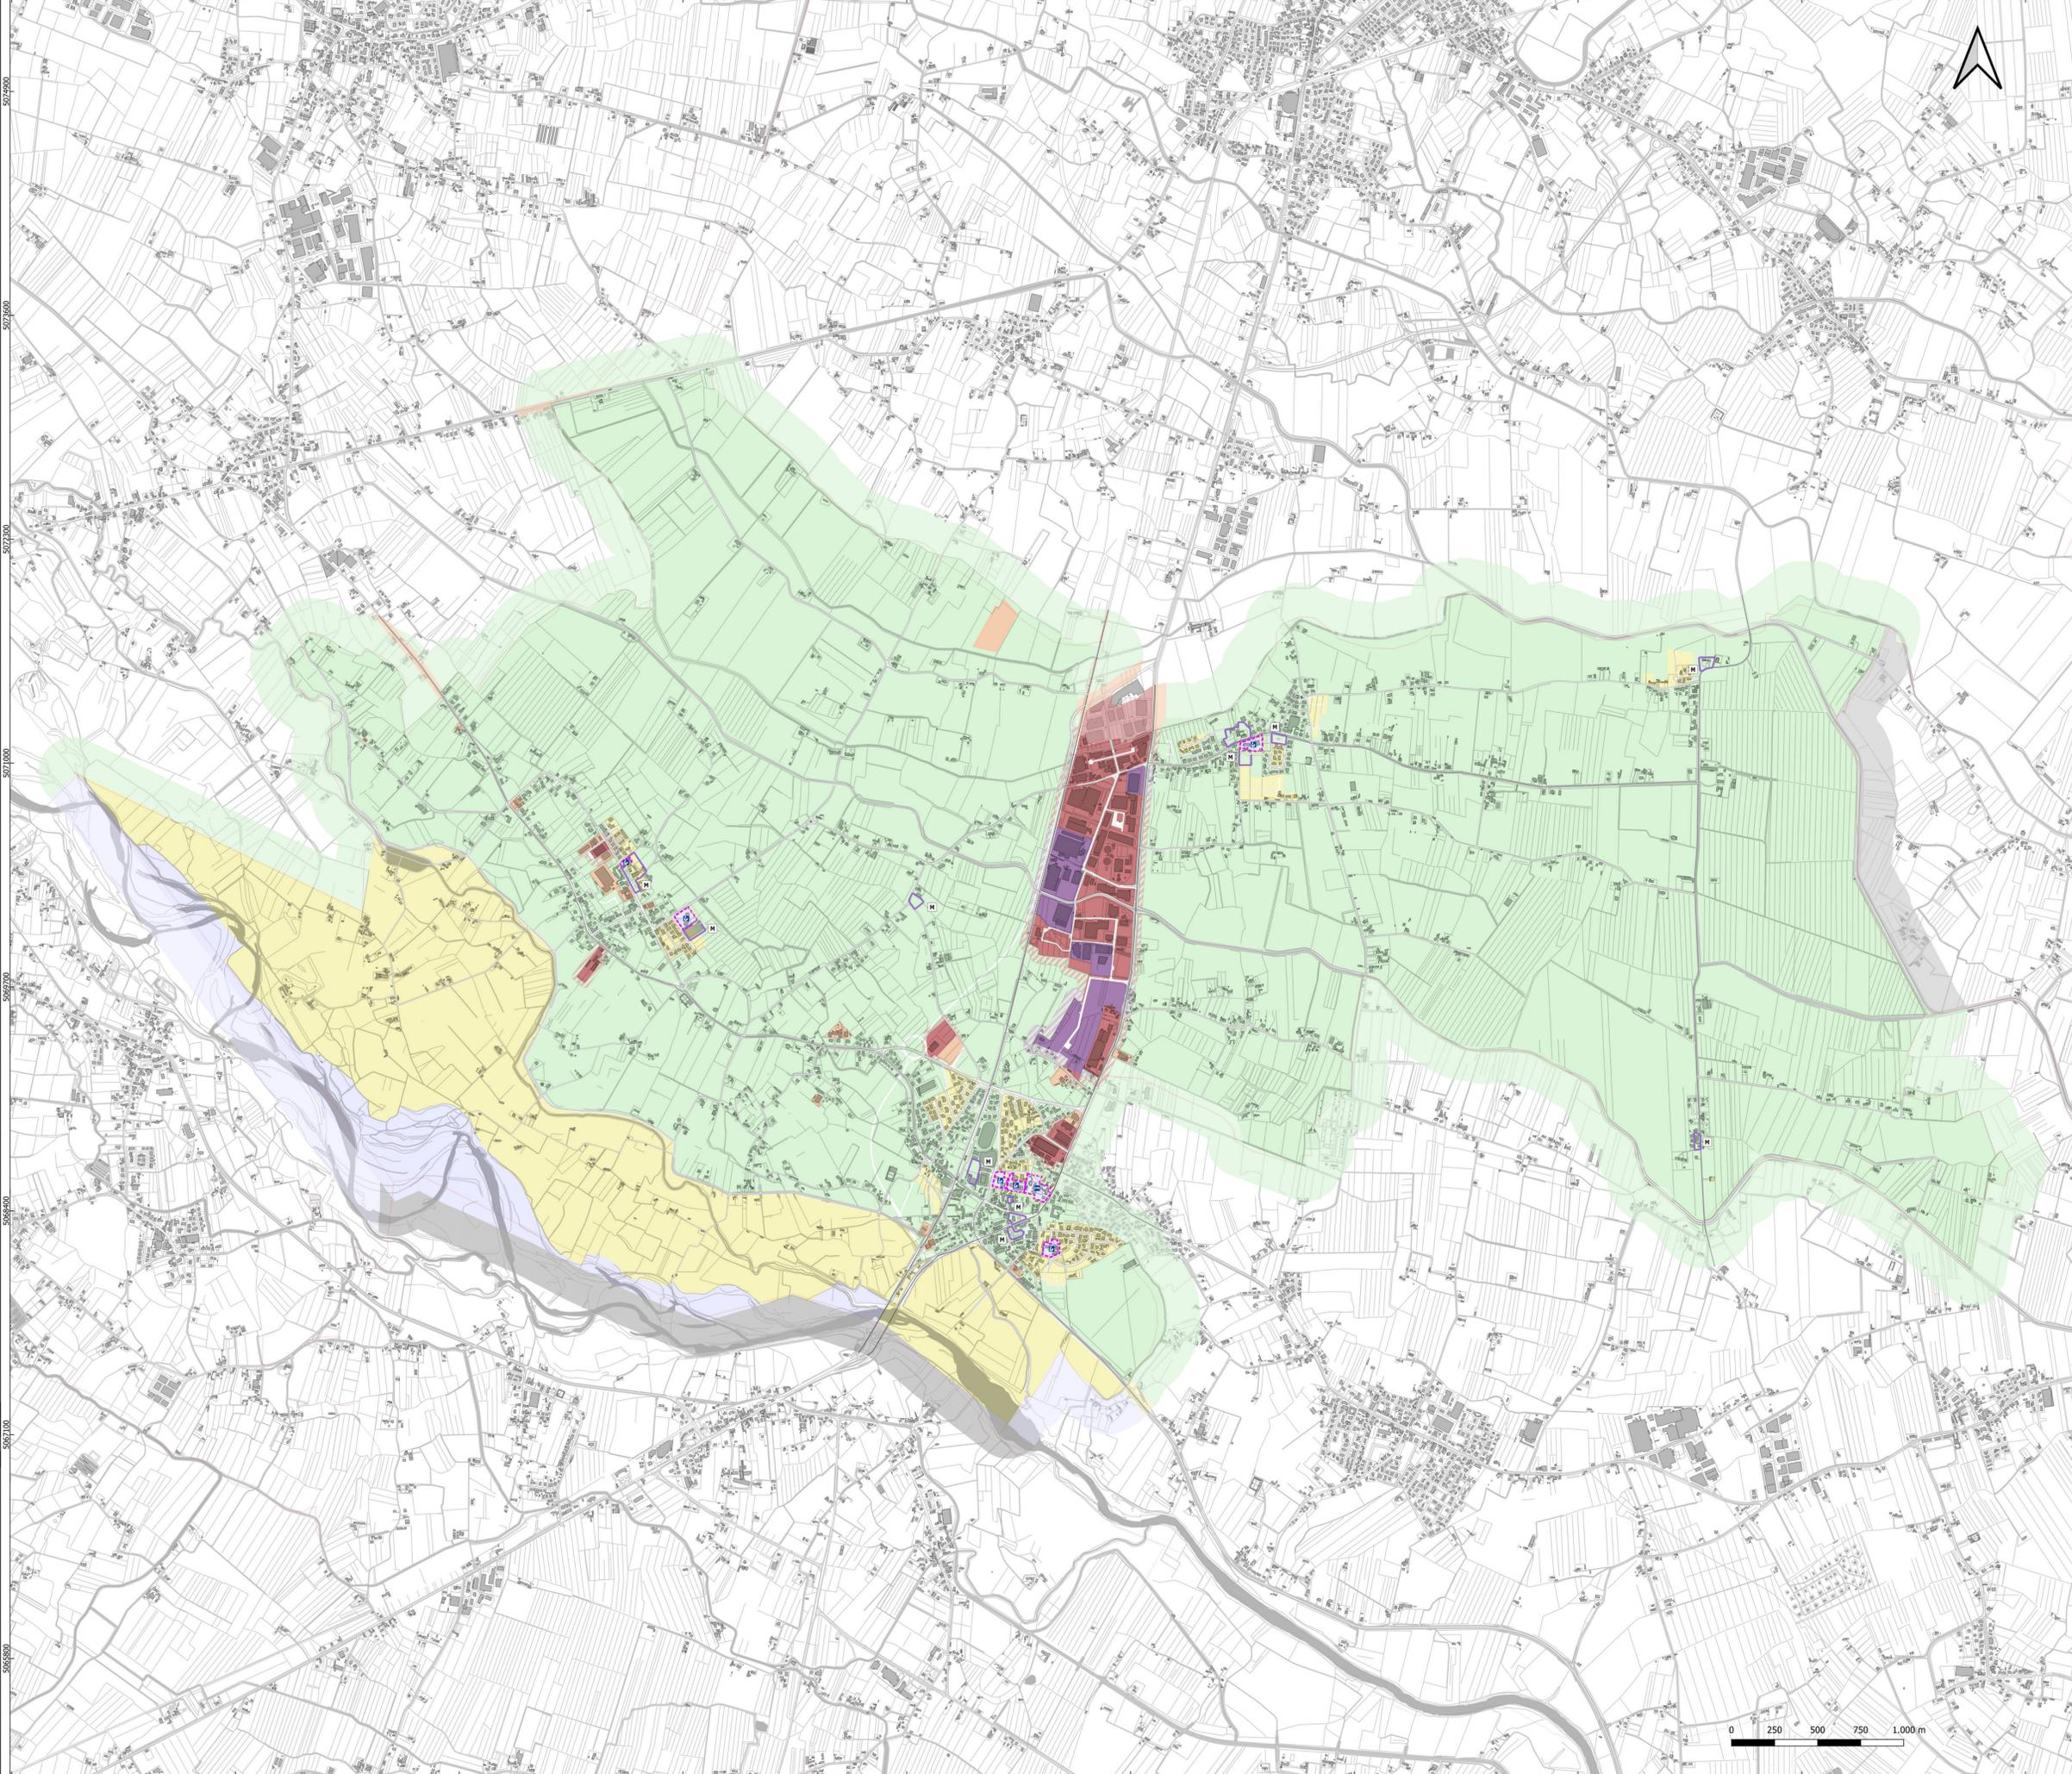

- Legenda**
- Confini amministrativi**  
 Confine comunale Ponte di Piave
- Ricettori sensibili**  
 Scuole e complessi scolastici  
 Casa di riposo
- Aree per manifestazioni**  
 Aree per manifestazioni a carattere temporaneo o all'aperto
- Classificazione acustica (D.G.R.v. n. 4313/1993)**  
 Classe I  
 Classe II  
 Classe III  
 Classe IV  
 Classe V  
 Classe VI  
 Fascia di transizione tra aree di classe I e aree di classe III  
 Fascia di transizione tra aree di classe V e aree di classe II  
 Fascia di transizione tra aree di classe V e aree di classe III  
 Fascia di transizione tra aree di classe VI e aree di classe III
- Classificazione acustica comuni contermini (D.G.R.v. n. 4313/1993) - primi 200 metri**  
 Classe I  
 Classe II  
 Classe III  
 Classe IV  
 Classe V  
 Area non tutelata (Art.2 L.R. 10.5.1999 n.21)  
 Zonizzazione acustica non presente
- Infrastrutture di trasporto**  
 Altre strade  
 Strada Provinciale  
 Strada Regionale  
 Ferrovia



Sistema di riferimento: Gauss-Boaga fuso ovest - Base cartografica: Carta Tecnica Regionale al 1:5.000

REGIONE VENETO  
 PROVINCIA DI TREVISO  
 COMUNE DI PONTE DI PIAVE



**Progetto**  
 AGGIORNAMENTO DEL PIANO COMUNALE DI CLASSIFICAZIONE ACUSTICA

**Tavola**  
 TAVOLA 1  
 ZONIZZAZIONE ACUSTICA COMUNALE  
 ADOZIONE CON DELIBERA CONSIGLIO COMUNALE n. DEL  
 APPROVAZIONE CON DELIBERA CONSIGLIO COMUNALE n. DEL

**Committente**  
 Comune di Ponte di Piave  
 Piazza Garibaldi, 1  
 31047 Ponte di Piave (TV)

**Redazione**  
 dbAmbiente  
 Dott. Agr. Diego Carpanese  
 Via Gulizza, 271  
 35125, Padova  
 Tel. - Fax 049 8809856

Rev.	Data	Oggetto della revisione	Elaborazione	Verifica	Approvazione
R00	Dicembre 2021	PRIMA REVISIONE	F. D'Amore	A. Barbiero	D. Carpanese

Scala: 1:12.500  
 Formato: UNI A0  
 Codice Documento: 21-0249  
 Commessa: TAVOLA 1  
 Tavola: A0 | R00  
 Formato: Rev.

È vietata la riproduzione del presente documento, anche parziale, con qualsiasi mezzo, senza l'autorizzazione di dbAmbiente.

