


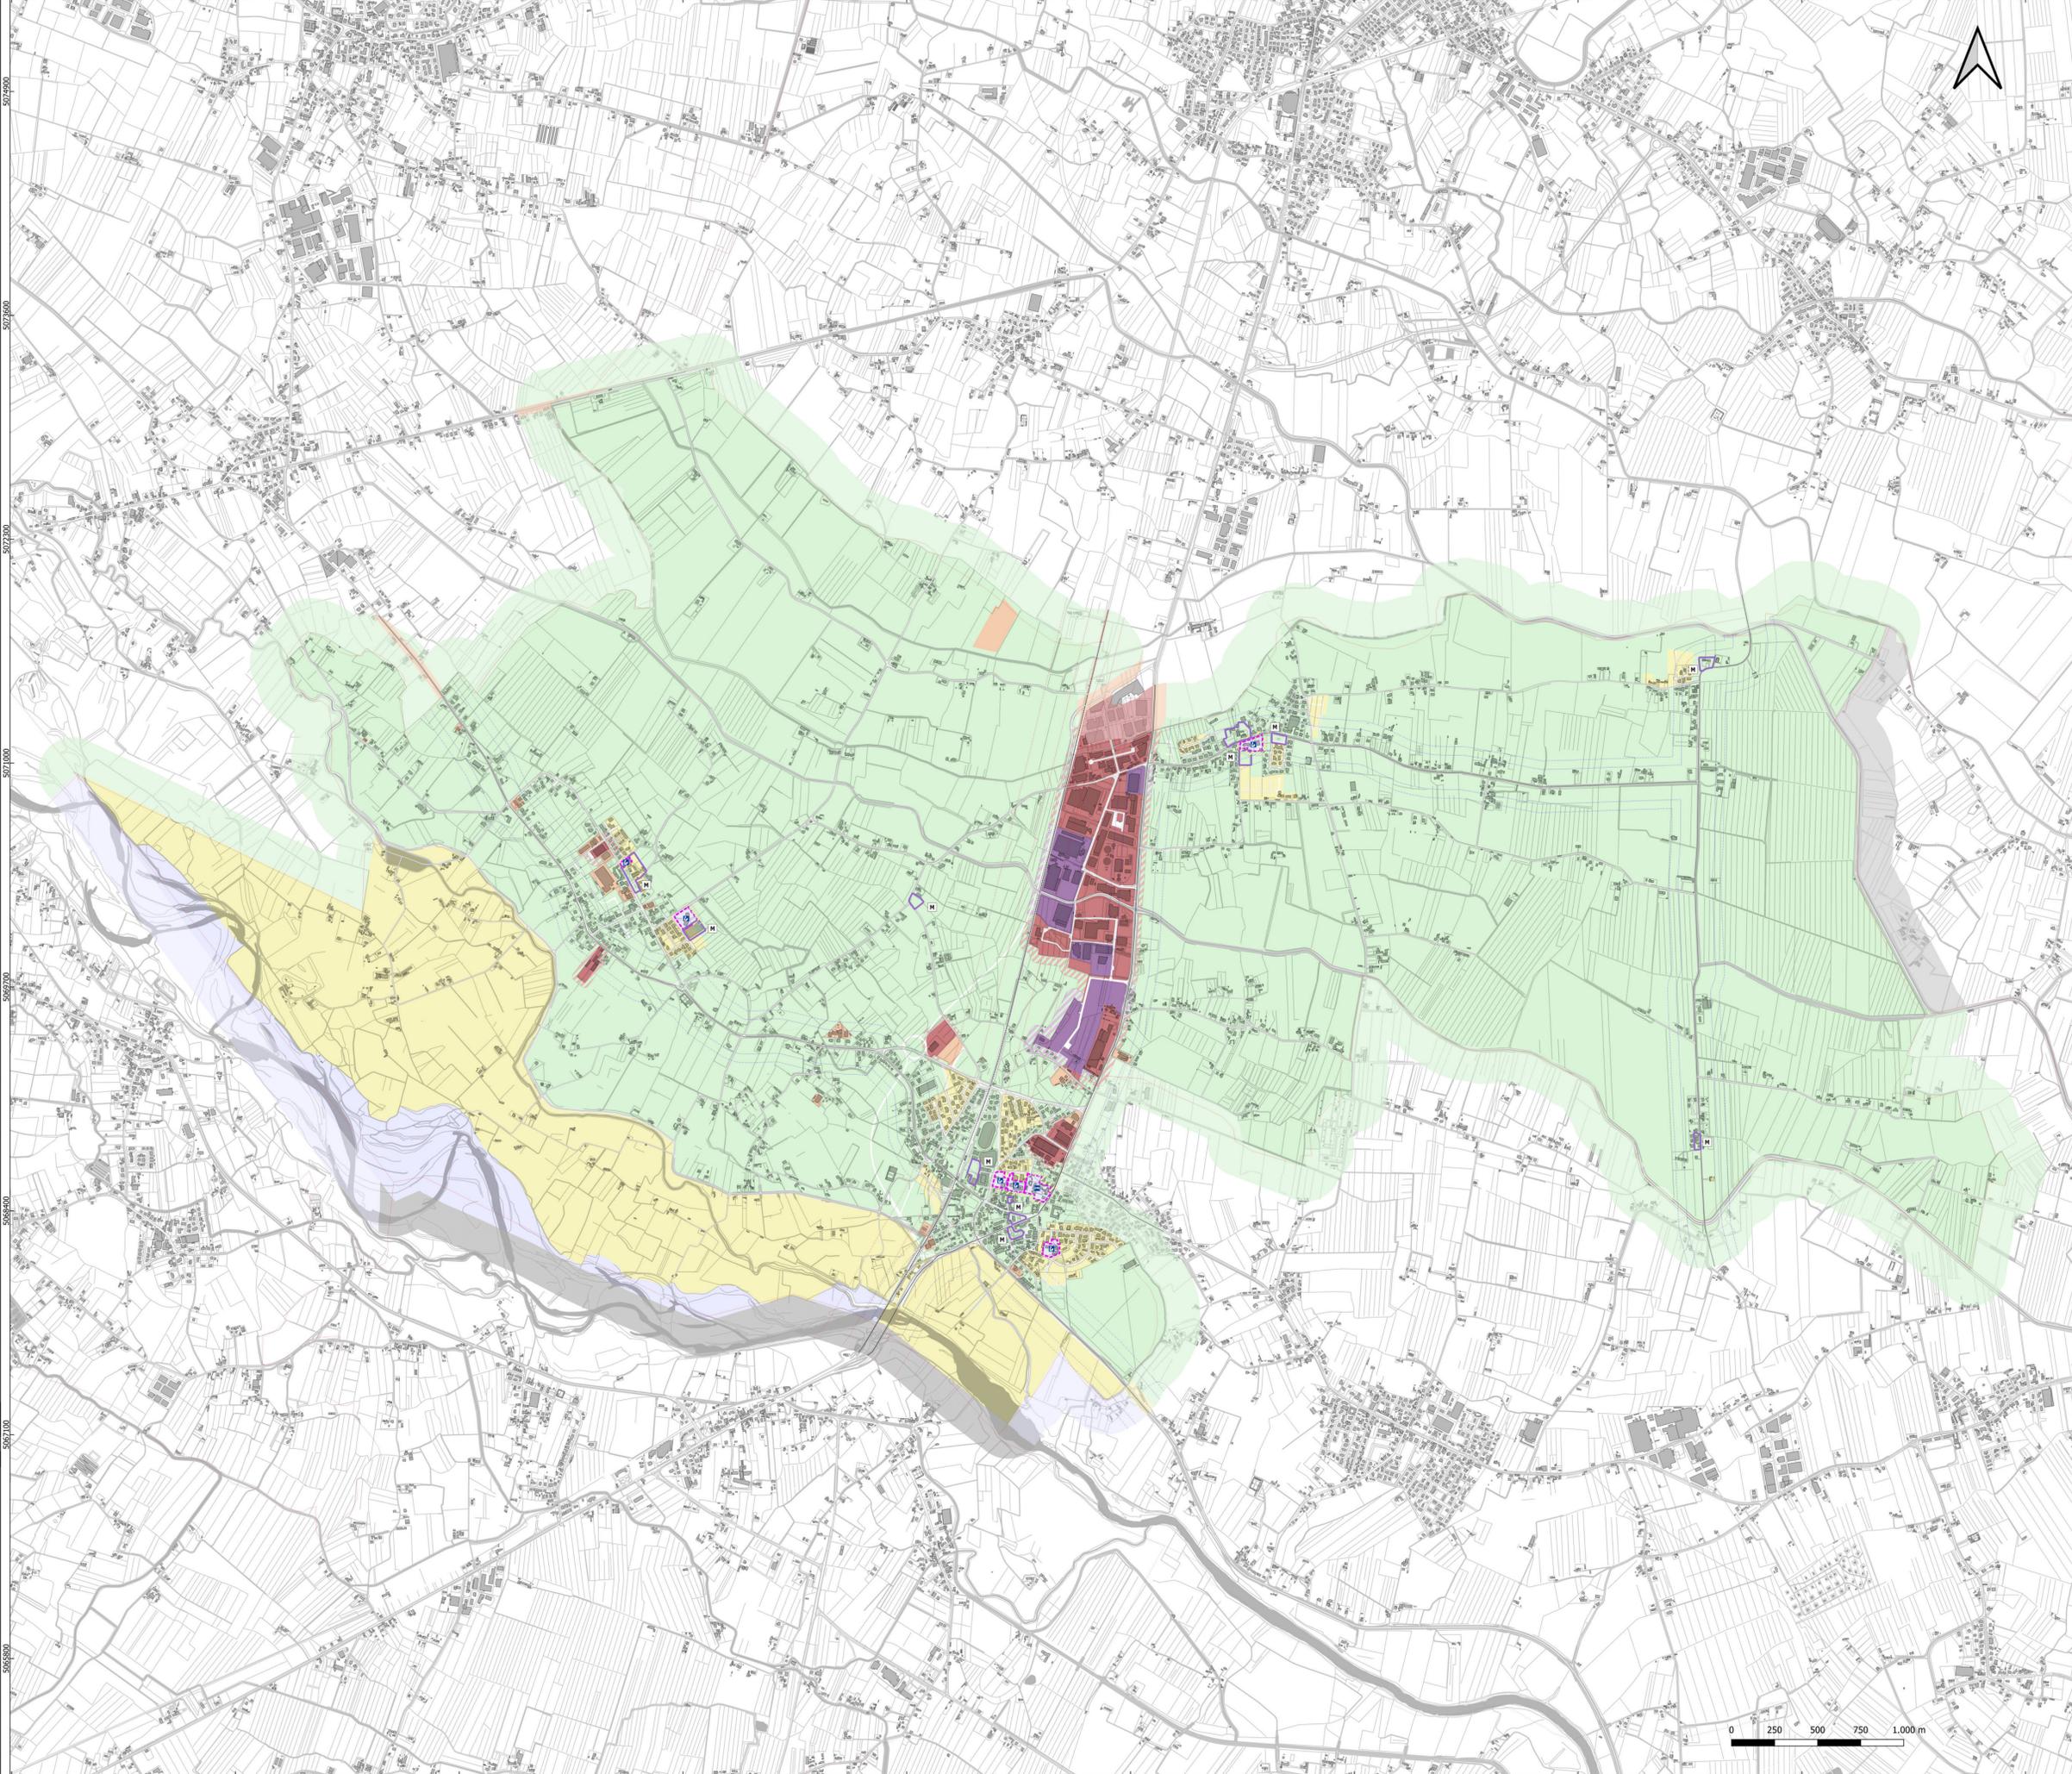

- Legenda**
- Confini amministrativi**  
 Confine comunale Ponte di Piave
- Infrastrutture di trasporto**
- Altre strade
  - Strada Provinciale
  - Strada Regionale
  - Ferrovia
- Ricettori sensibili**
- Scuole e complessi scolastici
  - Casa di riposo
- Aree per manifestazioni**
- Aree per manifestazioni a carattere temporaneo o all'aperto
- Fasce di pertinenza stradale (D.P.R. n. 142/2004)**
- Linea dei 100 m dalla strada (fascia 'A' - Assi tipo 'Cb')
  - Linea dei 150 m dalla strada (fascia 'B' - Assi tipo 'Cb')
- Fasce di pertinenza ferroviaria (D.P.R. n. 459/1998)**
- Linea dei 100 m dal binario (fascia 'A')
  - Linea dei 250 m dal binario (fascia 'B')
- Centri abitati**  
 Centro abitato
- Classificazione acustica (D.G.R.V. n. 4313/1993)**
- Classe I
  - Classe II
  - Classe III
  - Classe IV
  - Classe V
  - Classe VI
  - Fascia di transizione tra aree di classe I e aree di classe III
  - Fascia di transizione tra aree di classe V e aree di classe II
  - Fascia di transizione tra aree di classe V e aree di classe III
  - Fascia di transizione tra aree di classe VI e aree di classe III
- Classificazione acustica comuni contermini (D.G.R.V. n. 4313/1993) - primi 200 metri**
- Classe I
  - Classe II
  - Classe III
  - Classe IV
  - Classe V
  - Area non tutelata (Art.2 L.R. 10.5.1999 n.21)
  - Zonizzazione acustica non presente
- Sistema a di riferimento: Gauss-Boaga fuso ovest - Base cartografica: Carta Tecnica Regionale al 1:5.000



REGIONE VENETO  
 PROVINCIA DI TREVISO  
 COMUNE DI PONTE DI PIAVE



Progetto  
 AGGIORNAMENTO PIANO COMUNALE DI CLASSIFICAZIONE ACUSTICA

Tavola  
**TAVOLA 4**  
**SINTESI**  
 ADOZIONE CON DELIBERA CONSIGLIO COMUNALE n. DEL  
 APPROVAZIONE CON DELIBERA CONSIGLIO COMUNALE n. DEL

Committente  

 Comune di Ponte di Piave  
 Piazza Garibaldi, 1  
 31047 Ponte di Piave (TV)

Redazione  

 Dott. Agr.  
 Diego Carpanese  
 Via Gulizza, 271  
 35125, Padova  
 Tel. - Fax 049 8809856

R00	Dicembre 2021	PRIMA REVISIONE	F. D'Amore	A. Barbiero	D. Carpanese
Rev.	Data	Oggetto della revisione	Elaborazione	Verifica	Approvazione

Scala: 1:12.500  
 Formato: UNI A0  
 Codice Documento: 21-0249  
 Commessa: TAVOLA 4  
 Tavola: A0 | R00  
 Formato: Rev.

È vietata la riproduzione del presente documento, anche parziale, con qualsiasi mezzo, senza l'autorizzazione di dbAmbiente.

