



ELABORATO PLANIMETRICO	Compiato da: Del Pizzo Gianluigi	Iscritto all'albo: Geometri	Prov. Belluno	N. 794
Comune di Ponte Di Piave	Sezione: A	Foglio: 13	Particella: 1685	del
Dimostrazione grafica dei subalterri	Tipo Mappale n. 353862 del 21/12/2018 scala 1 : 1000			

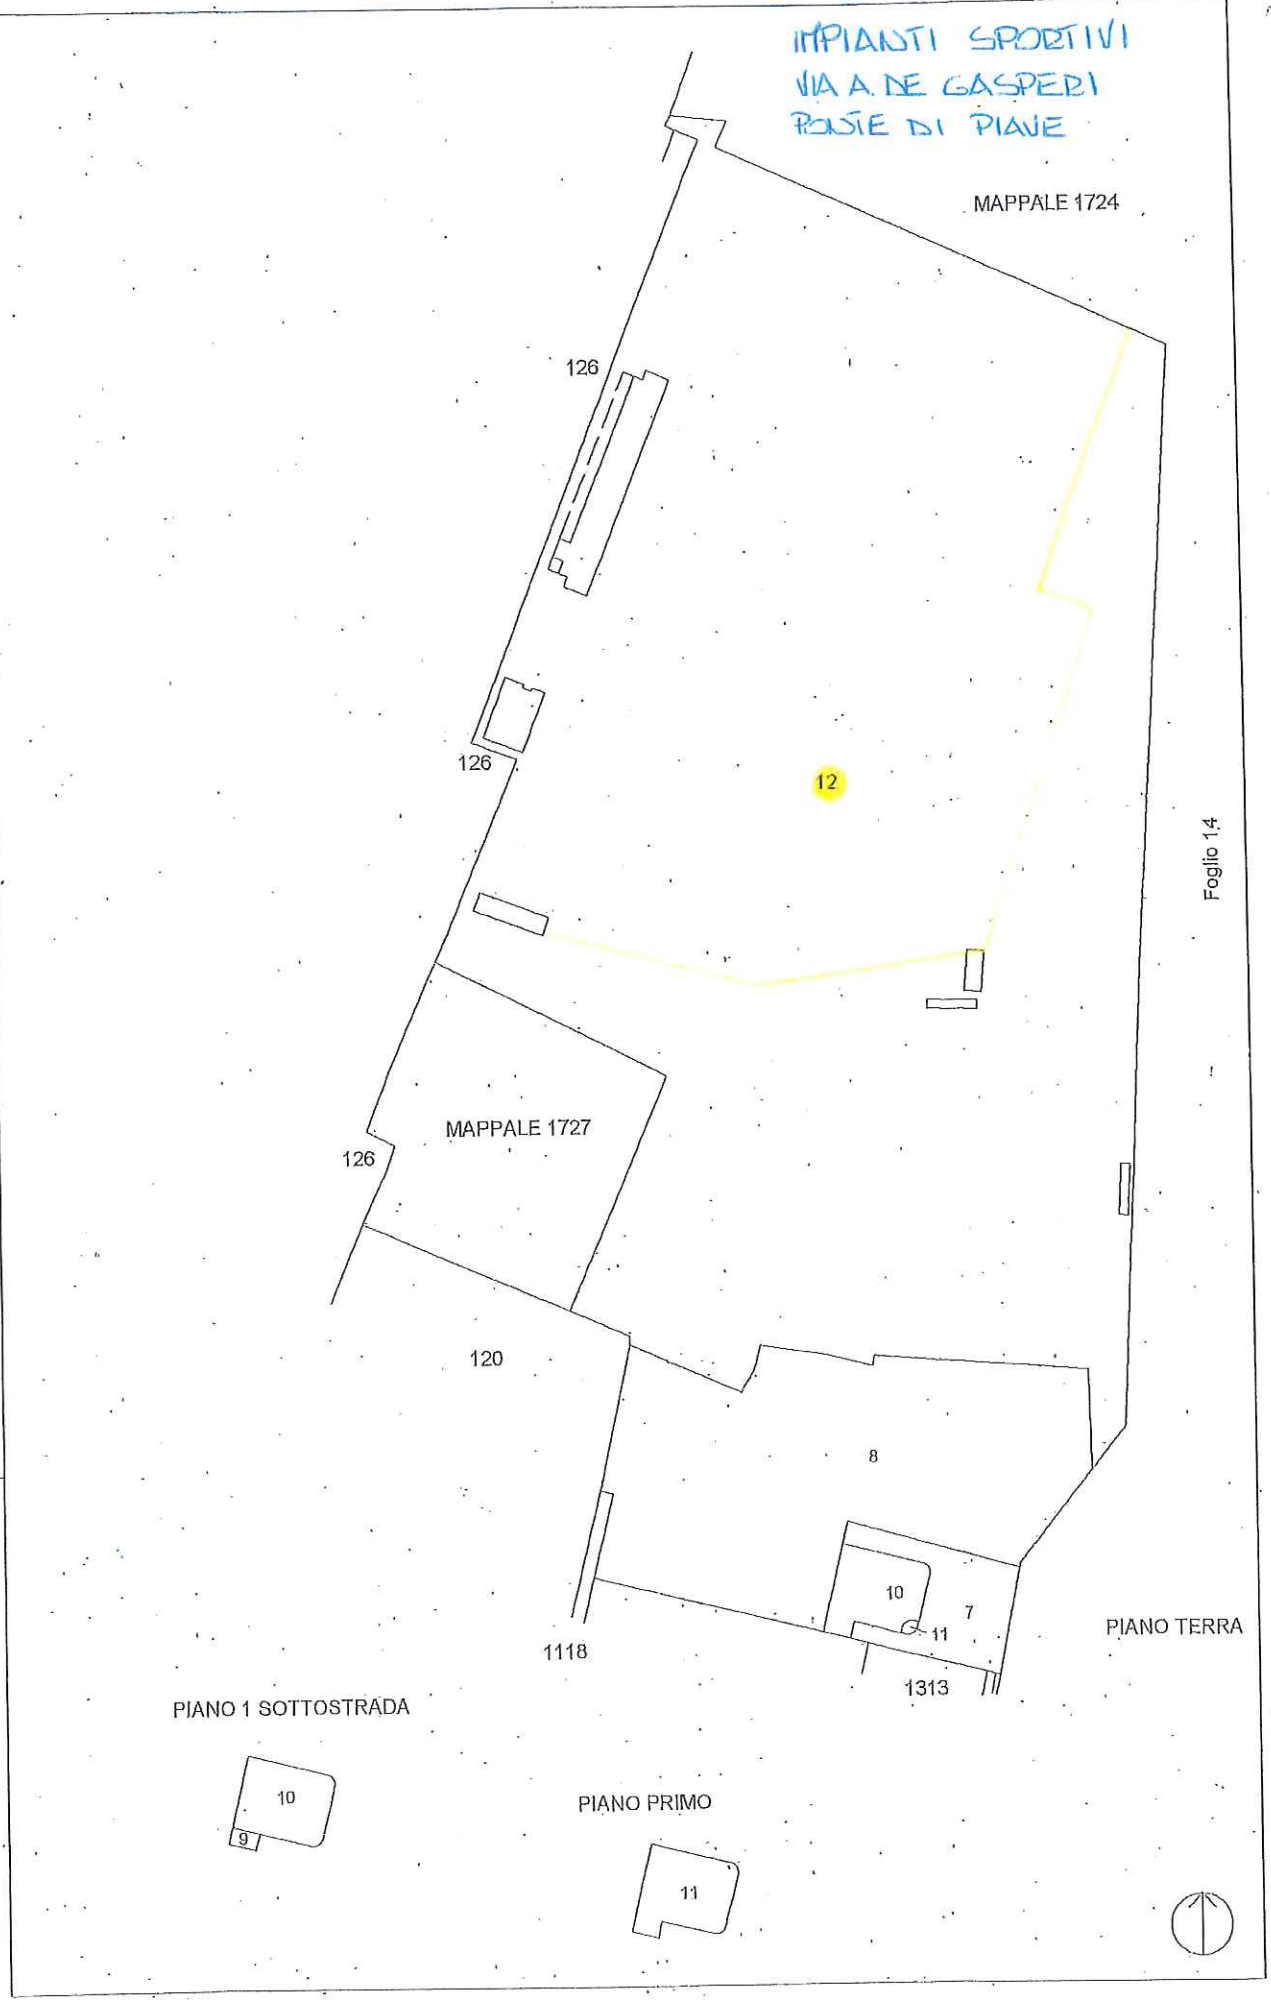

SUPERFICIE COPERTA MQ. 572
SUPERFICIE SCOPERTA MQ. 27736
SUPERFICIE TOTALE MQ. 28308

PIANTA CORTE
SCALA 1:1000

MAPPALE 1724

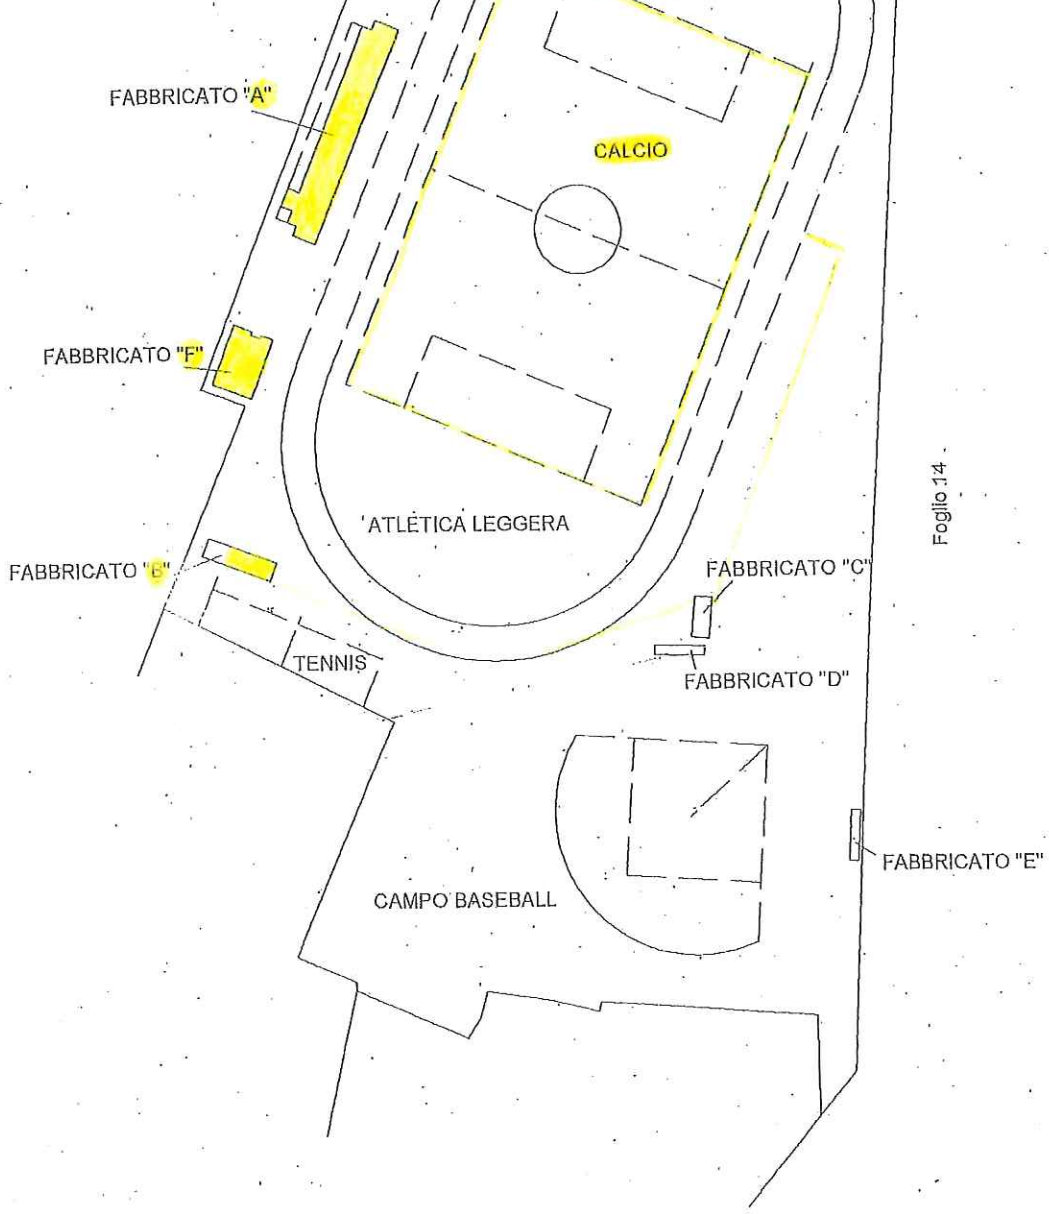

Dichiarazione protocollo n. del
Planimetria di u.i.u. in Comune di Ponte Di Piave
Via Giuseppe Verdi civ.

Identificativi Catastali:
Sezione: A
Foglio: 13
Particella: 1685
Subalterno: 12


Compilata da:
Del Pizzo Gianluigi
Iscritto all'albo:
Geometri
Prov. Belluno N. 794

Scheda n. 2 Scala 1:200

FABBRICATO "A"



PIANO TERRA
h = 317

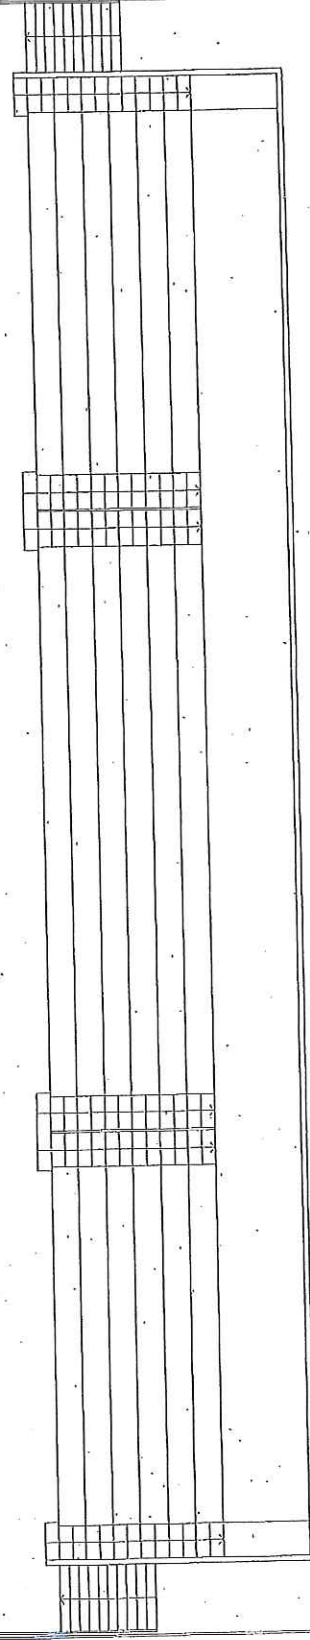

PIANTA GRADINATE
TRIBUNE



Agenzia del Territorio
CATASTO FABBRICATI
Ufficio Provinciale di
Treviso


Dichiarazione protocollo n. _____ del _____ Planimetria di u.i.u. in Comune di Ponte Di Piave Via Giuseppe Verdi _____ civ. _____	
Identificativi Catastali: Sezione: A Foglio: 13 Particella: 1685 Subalterno: 12	Compilata da: Del Pizzo Gianluigi Iscritto all'albo: Geometri Prov. Belluno _____ N. 794

Scheda n. 3 Scala 1:200

FABBRICATO "B"

PIANO TERRA
h = 290

BIGLIETTERIE

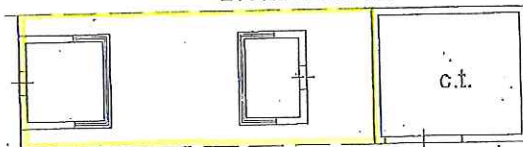

Agenzia del Territorio
CATASTO FABBRICATI
Ufficio Provinciale di
Treviso

Dichiarazione protocollo n. _____ del _____
Planimetria di u.i.u. in Comune di Ponte Di Piave
Via Giuseppe Verdi _____ civ. _____

Identificativi Catastali:
Sezione: A
Foglio: 13
Particella: 1685
Subalterno: 12

Compilata da:
Del Pizzo Gianluigi
Iscritto all'albo:
Geometri
Prov. Belluno N. 794

Scheda n. 7 Scala 1:200

FABBRICATO "F"

PIANO TERRA
h = 298

