


Casa della Comunità – Primo Piano

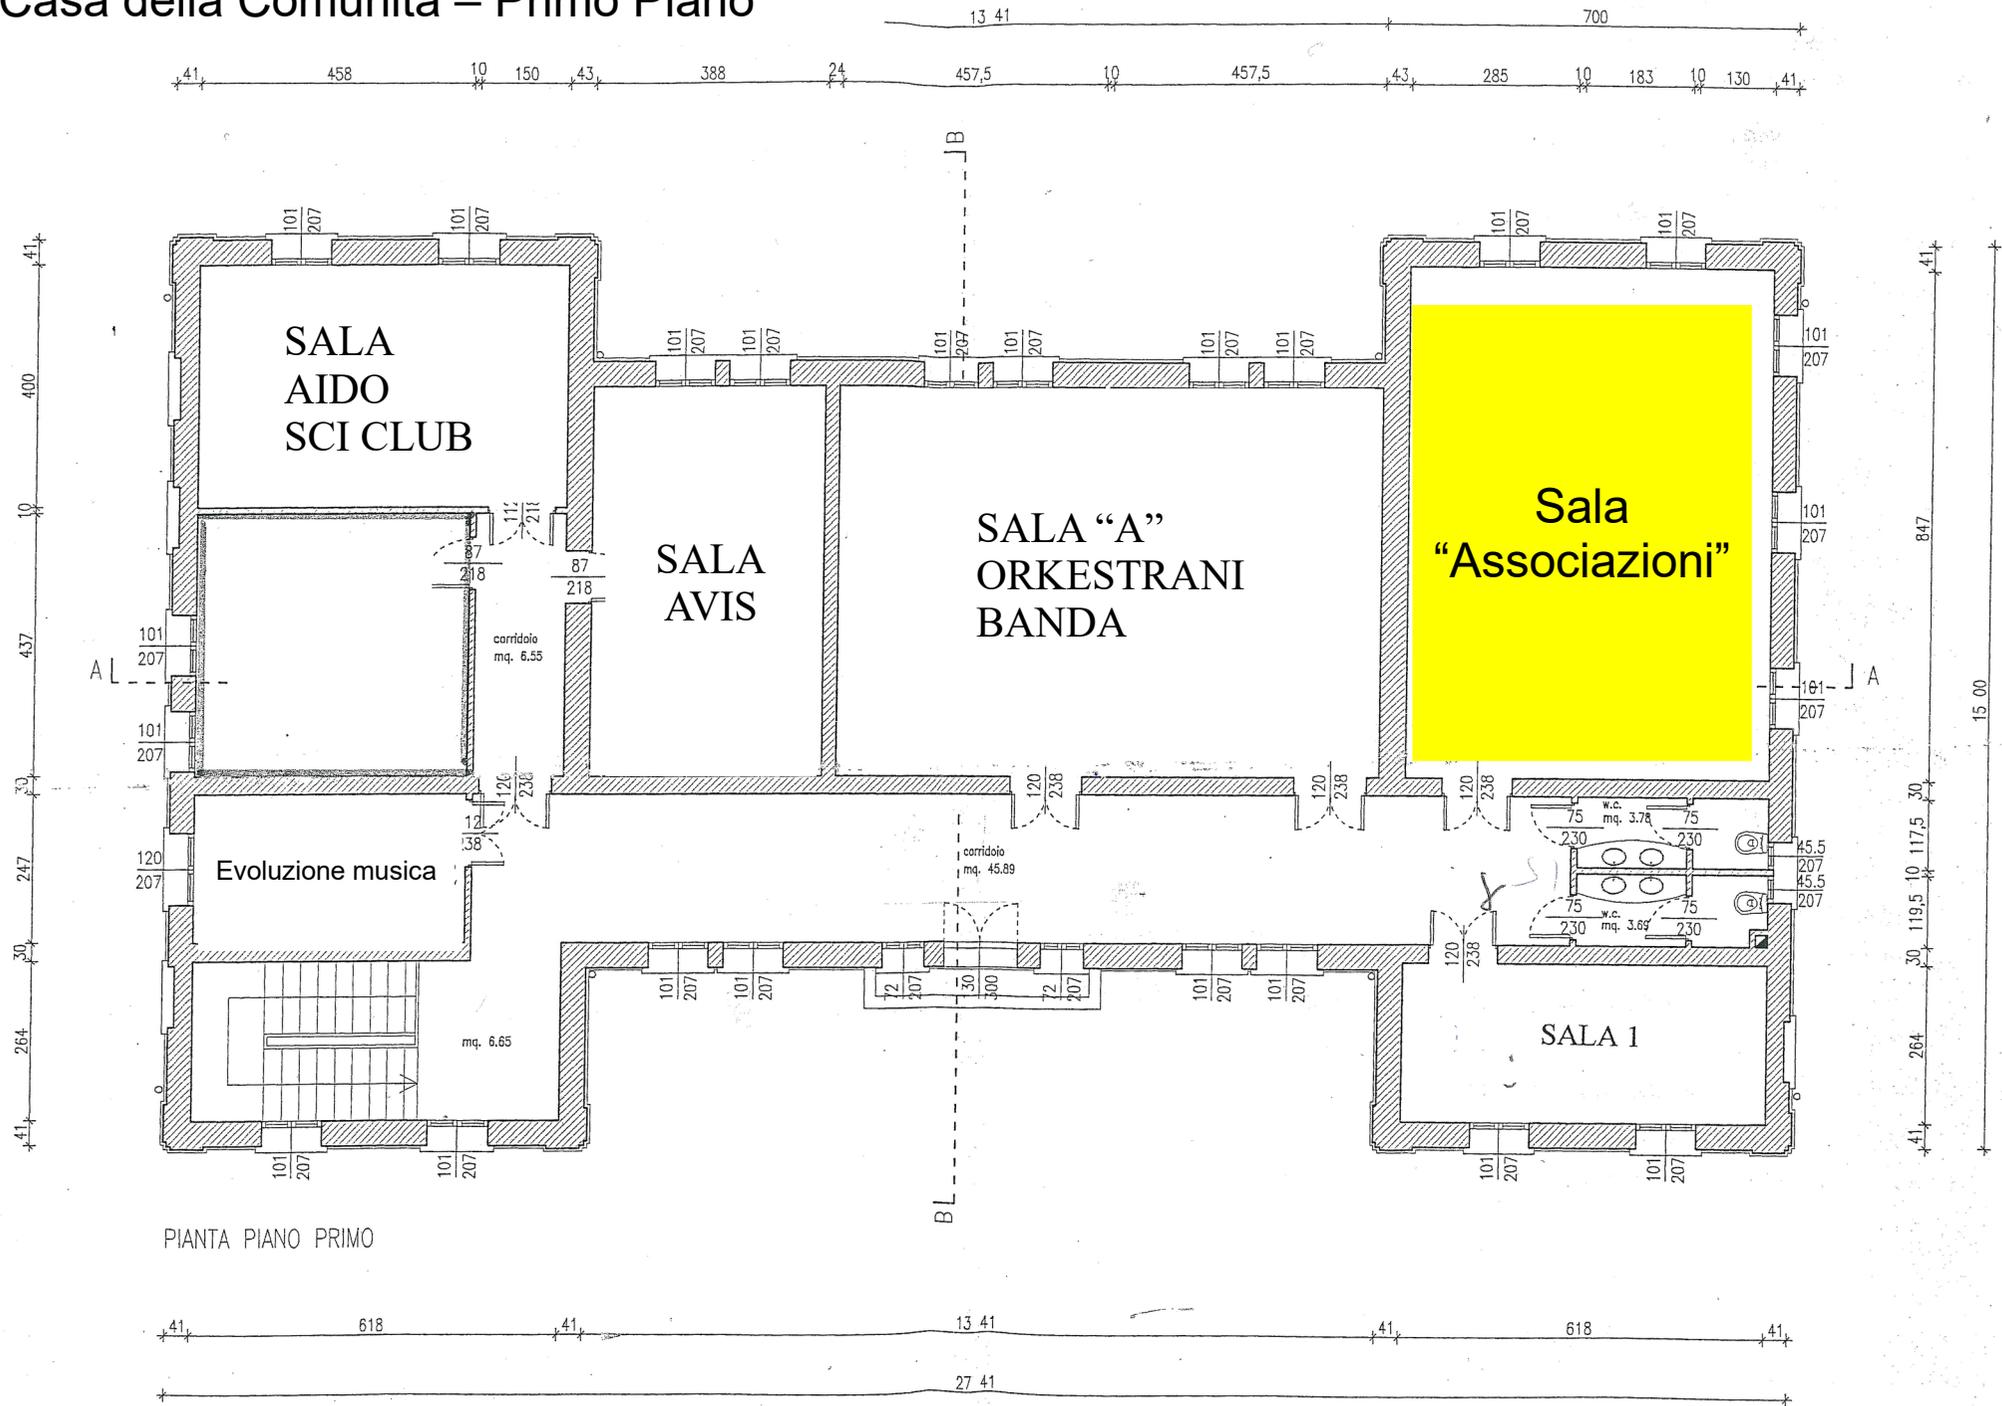

PIANTA PIANO PRIMO