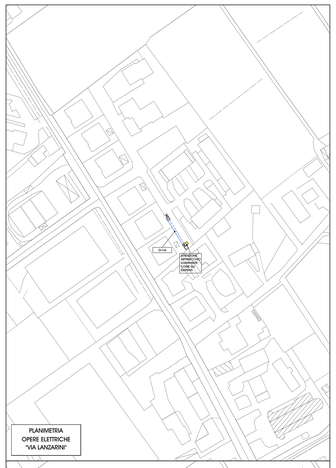

PLANIMETRIA
OPERE ELETTRICHE
"VIA LANZARINI"

PLANIMETRIA
OPERE ELETTRICHE
"VIA TODARO"

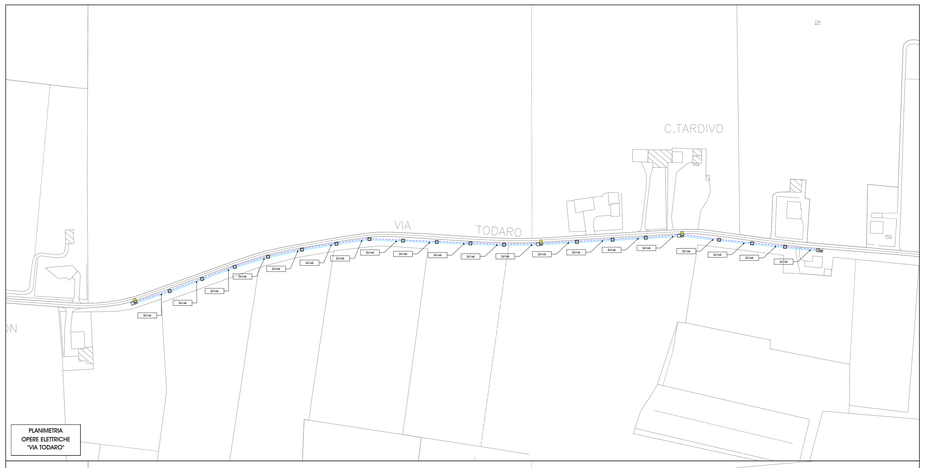

PLANIMETRIA
OPERE ELETTRICHE
"VIA TODARO"

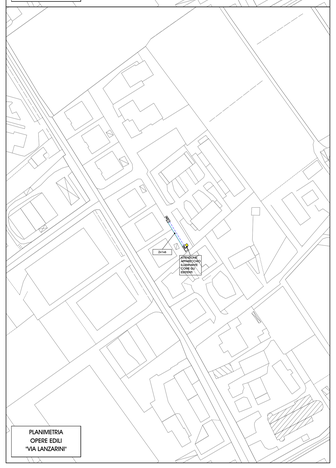

PLANIMETRIA
OPERE EDILI
"VIA LANZARINI"

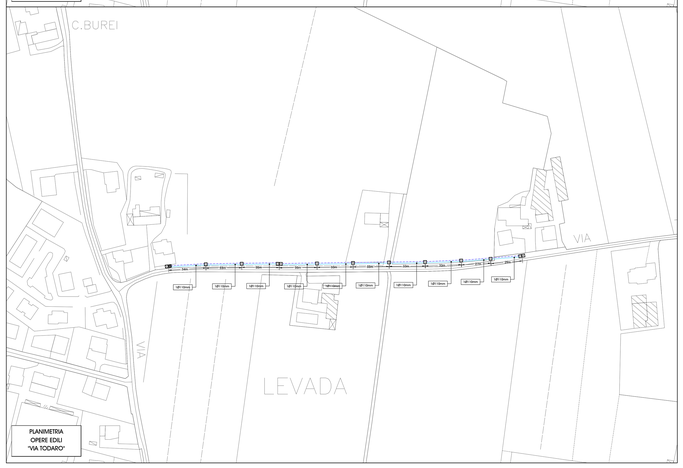

PLANIMETRIA
OPERE EDILI
"VIA TODARO"

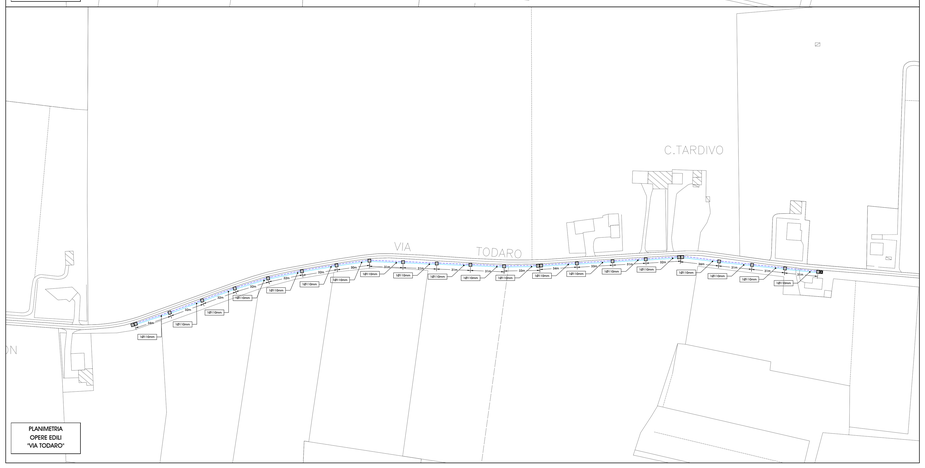

PLANIMETRIA
OPERE EDILI
"VIA TODARO"

PARTICOLARE DEL PUNTO DI SOTTOSASSO (scala 1:20)

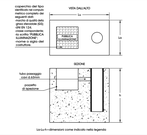

PARTICOLARE DELLA DERIVAZIONE DALLA LINEA DORSALE AL SINGOLO PUNTO LUCE CON MORSETTIERA SU PALO

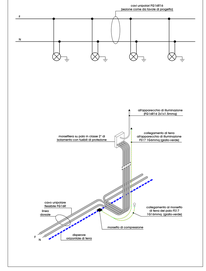

PARTICOLARE COMPLESSO DI ILLUMINAZIONE TIPO B (scala 1:50)

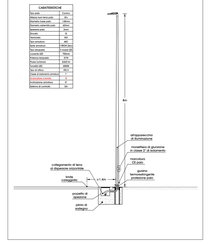

PARTICOLARE DELLO SCAVO PER POSA DEL CAVIDOTTO CON DISPERSORE

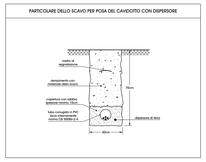

PARTICOLARE SCAVO E RIPRISTINO PER POSA DEL CAVIDOTTO CON DISPERSORE IN ZONA ASFALTATA

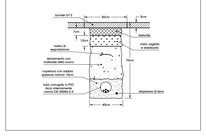

LEGENDA

	Ripristino di scassinato pavimentazione con dimensioni LxxLxxH: A=75x80x80cm B=65x110x100cm C=70x115x100cm D=100x120x120cm
	Ripristino di scassinato esistente
	Prolunga in cemento con dimensioni 40x40cm
	Linea sotterranea
	Cavidotto a doppio strato flessibile di progetto, liscio internamente corrugato esternamente, conforme alla normna CEI 50086-2-4
	Dispersore orizzontale in corda di rame nudo da 1x35mmq, interrato o polondro r. di 50cm
	Cavidotto interrato esistente
1Ø110mm	Diametro tubazione interrato
	Complesso di illuminazione tipo B, come da particolare
	Complesso di illuminazione esistente
2x1x6	Sezione e formazione del cavo
Wh	Contatore di consegna energia dell'ente erogatore
	Quadro elettrico di comando e protezione pubblica illuminazione

responsabile unico del procedimento

Tonei Federico

professionista

Cescon Simone

responsabile impresa

Corazzon Andrea

Committente

Comune di Ponte di Piave
Piazza Barbaria
31040 Ponte di Piave (TV)

Progetto

Planimetria elettrica ed edile delle opere di estensione degli impianti di pubblica illuminazione
Via Todaro - Via Lanzarini

Commessa

21/2023 revisione 5
Giugno 2023
Pubblica illuminazione Scala 1 : 1000

CESCON ENERGY SOLUTION

Studio Tecnico Cescon Simone
Via Borria, 122 Fontanelle (TV)
E-Mail: simo.cescon@hotmail.it
Pec: simone.cescon@pec.epgi.it
Phone num. +39 347 5242242
Partita Iva num. 05159880268
Cod Fisc CSCSMN91A03F770H

A termini di legge il riproduzione o la cessione di questo disegno con copia di carattere, concessione a terzi o uso diverso da quello previsto sono vietate e fanno perseguibile