

**LEGENDA**

**DISCIPLINA DEGLI INTERVENTI**

- PERIMETRO STRUMENTI URBANISTICI ATTUALI (art. 9)
- AREE SOCCETTI A COMPARTO ORBITARIO (art. 10)
- UNITA' URBANA DIVERSIFICATA (art. 10)
- AREE SOCCETTI A STRUMENTI URBANISTICI ATTUALI (Progetti Norma - art. 12)

**DISCIPLINA DEL TERRITORIO**

**Sistema ambientale**

- Zona Agricola
- ZONE T1\* (art. 13)
- ZONE T2\* (art. 14)
- ZONE T3\* (art. 15)
- ZONE T4\* (art. 16)
- EDIFICI ESISTENTI NON PIU' FUNZIONALI ALLE ESIGENZE DEL FEMMO (art. 19)

**Sistema insediativo**

- ZONE A\* (art. 35)
- ZONE B\* (art. 37)
- ZONE C1\* (art. 38)
- ZONE C2\* (art. 39)

**Servizi di Interesse Comune**

- AREE PER ATTIVAZIONE DI INTERESSE COMUNE (art. 40)
- AREE PER ATTIVAZIONE A PARCO, OROLOGIO E SPORTE (art. 40)
- AREE PER PARCHEGGI (art. 40)
- AUTOPARCO (art. 40)
- LIME DEL RAVO DI PENA (art. 24)
- CON VISUALI
- AEROPORTI DI PRIMO

**Beni Culturali**

- EDIFICI VINCOLATI A SENS DELLA LEGGE 1089/1939 (art. 25)
- EDIFICI STORICI TESTIMONIALI (art. 26)

**Vincoli e Fasce di Rispetto**

- VINCULO AMBIENTALE A SENS DELLA L. 431/85 (art. 32)
- FASCE DI RISPECTO
- STRADE E CONTORNALI (art. 33)
- FASCE DI RISPECTO FLUVIALE (art. 33)
- FASCE DI RISPECTO
- ELETTRICO (art. 33)
- METEOROLOGICO (art. 33)
- INDICAZIONE GEOLOGICA PREVENITIVA (art. 34)
- INDICAZIONE ARCHEOLOGICA PREVENITIVA (art. 35)

**Delimitazione dei Centri**


- PERIMETRO CENTRO ABITATO
- PERIMETRO CENTRO STORICO

**Sistema produttivo**

- ZONE P1\* (art. 42)
- ZONE P2\* (art. 43)
- ZONE P3\* (art. 44)
- ZONE P4\* (art. 45)
- ATTIVITA' PRODUTTIVA DA TRASFERIRE (art. 46)
- ATTIVITA' PRODUTTIVA DA BLOCCHARE (art. 46)
- ATTIVITA' PRODUTTIVA DA CONTINUARE (art. 46)

**Sistema relazionale**

- VISUALITA' (art. 47)
- FERROVIA
- SOTTOPASSO STRADALE
- SOTTOPASSO FERROVIALE

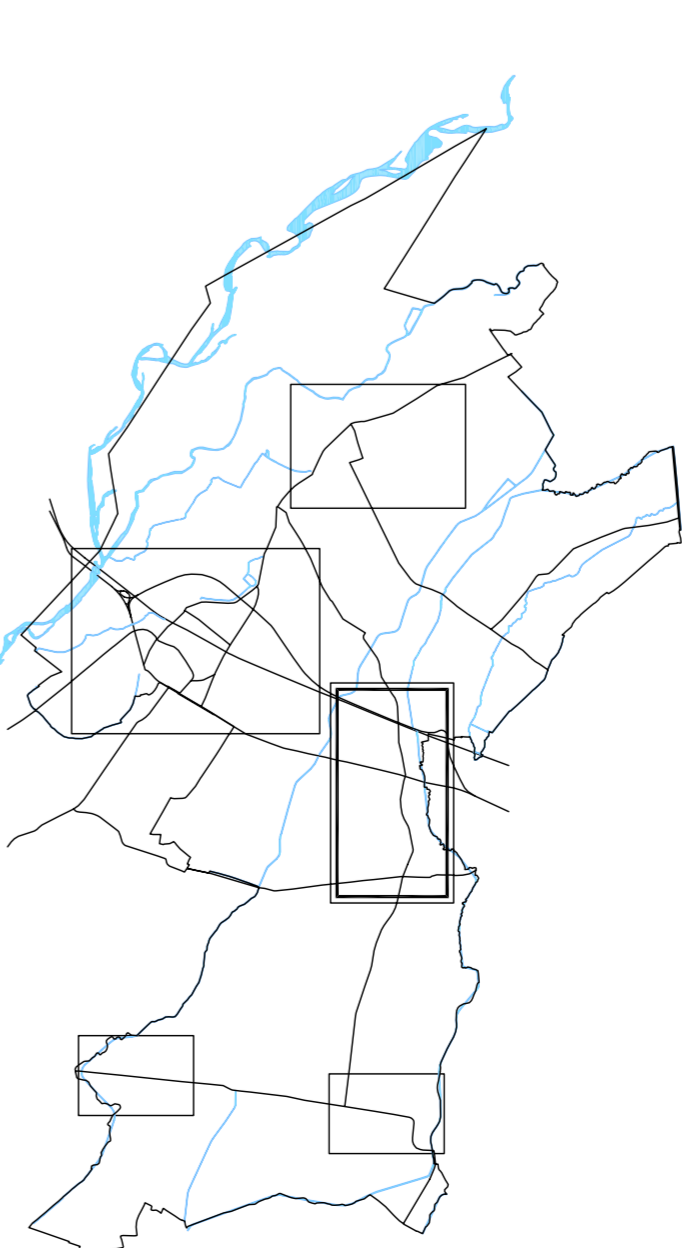

**COMUNE DI PONTE DI PIAVE**  
**VARIANTE AL P.R.G.**

FAV  
 N° 13 3 3

**LEVADA**  
**ZONIZZAZIONE**

SCALA 1: 2000  
 APPROVATO D.G.R. N° 989 DEL 20 APRILE 2001  
 ADEGUATO D.G.R. N° 1526 DEL 11 APRILE 2000

PROGETTISTI  
 WATER GRANZOTTO ARCHITETTO  
 ROBERTO MUSSETTO URBANISTA  
 CON  
 FRANCESCO FINOTTO URBANISTA

REDAZIONE DEL 1999  
 L. 13/04/2001  
 L. 14/02/00  
 L. 08/03/2015  
 L. 08/03/2015  
 L. 08/03/2015