

LEGENDA

DISCIPLINA DEGLI INTERVENTI

- FENOMENI STRUMENTI URBANISTICI ATTIVATI VICINI (art. 9)
- AGENZI SOCCETTI A COPERTO OBBLIGATORI (art. 10)
- UNITA' MANIA DIVERGENDO (art. 10)
- AGENZI SOCCETTI A STRUMENTI URBANISTICI ATTIVATI (Progetti Norma - art. 12)

SISTEMA DEL TERRITORIO

Sistema ambientale

Sistema insediativo

- Zone Agricole**
- ZONE T1* (art. 13)
 - ZONE T2* (art. 14)
 - ZONE T3* (art. 15)
 - ZONE T4* (art. 16)
- Zone di Tutela**
- VERDE PRIVATO VINCIATOLO (art. 22)
 - AREE BOSCHIVE (art. 23)
 - ORTO BOTANICO (art. 23)
 - ZONE DI PREPARATO (art. 24)
 - LIMITE DELL' ALVEO DI FREGA (art. 24)
 - OGNI VISUALI
 - ALBERATURE DI PRECISO
- Servizi di Interesse Comune**
- AREE ESISTENTI NON PIU' FUNZIONALI ALTE ESISTENZE DEL FREGA (art. 19)
 - S1*: AREE PER ATTIVAZIONE (art. 40)
 - S2*: AREE PER ATTIVAZIONE (art. 40)
 - S3*: AREE ATREZZATE A PISCINE, GOLF E SPORI (art. 40)
 - AREE PER PISCINE (art. 40)
 - AUTOPARCO (art. 40)


SISTEMA PRODUTTIVO

SISTEMA RELAZIONALE

- Beni Culturali**
- EDIFICI VINCIOLATI AI SENSI DELLA LEGGE 1089/1939 (art. 25)
 - EDIFICI STORICI ISTRUMENTALI (art. 28)
- Vincoli e Fosse di Rispetto**
- VINCILO AMBIENTALE AI SENSI DELLA L.45/76 (art. 32)
 - FASCE DI RISPETTO STRADALE E CAMMINALE (art. 33)
 - FASCE DI RISPETTO FUMALE (art. 33)
 - ELETTRICITA' (art. 33)
 - MEFANODOTTO (art. 33)
 - INDICAZIONE GEOLOGICA PREVENIVA (art. 34)
 - INDICAZIONE ARCHEOLOGICA PREVENIVA (art. 35)
- SISTEMA PRODUTTIVO**
- ATTIVITA' PRODUTTIVA DA RASSEMBRE (art. 46)
 - ATTIVITA' PRODUTTIVA DA BUCCHERE (art. 46)
 - ATTIVITA' PRODUTTIVA DA CORRENDE (art. 46)
 - VIGNAIA (art. 47)
 - FERROVIA
 - SOTTOPASSO STRADALE
 - SOTTOPASSO FERROVIALE

Delimitazione dei Centri

- FENOMENIO CENTRO ABITATO
- FENOMENIO CENTRO STORICO

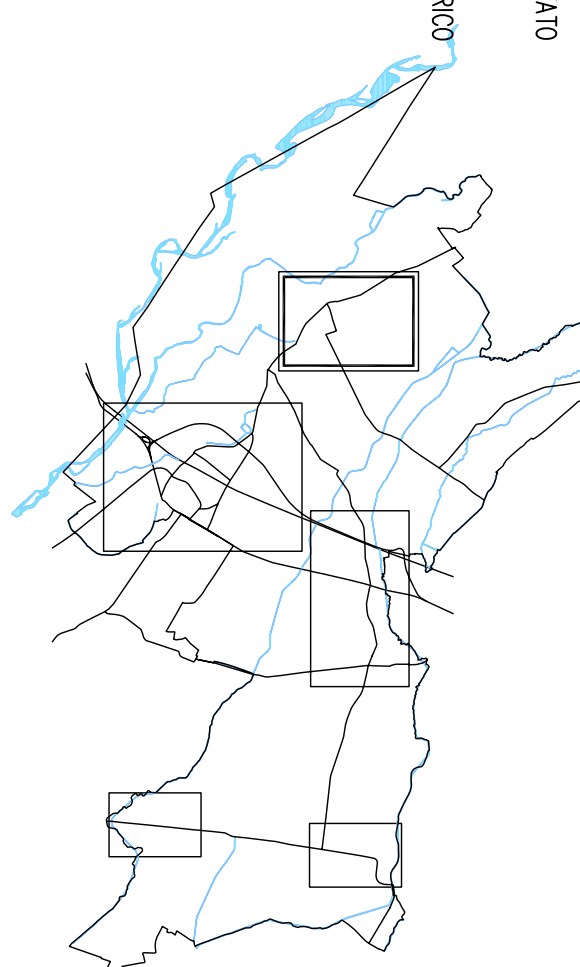

COMUNE DI PONTE DI PIAVE
VARIANTE AL P.R.G.

TAV. N°	13	3	2
---------	----	---	---

NEGRISIA
ZONIZZAZIONE

SCALA 1: 2000

APPROVATO D.G.R. N° 989 DEL 20 APRILE 2001
ADEGUATO D.G.R. N° 1526 DEL 11 APRILE 2000

PROGETTISTI
WALTER GRANZOTTO
ROBERTO ROSSETTO

ARCHITETTO
URBANISTA
FRANCESCO FINOTTO
URBANISTA

RELATTO IL FEBBRAIO 1999
DEL 20/04/2001
L. SINDACO

APPROVATO IL FEBBRAIO 1999
DEL 20/04/2001
L. SINDACO

PROTECO Soc.Coop.r.l. Progettazione Tecnica Organizzata
30027 Sdonà di Fiviera (VENEZIA) Via Cesare Battisti 39 (0421)-54589 c.f. p.i. 01853820275

FILE:W222CF22_ADEO