

# LEGENDA

CAPOSALDI



FOTO 1 - INIZIO PISTA CICLABILE\_SP.117, civ. 81

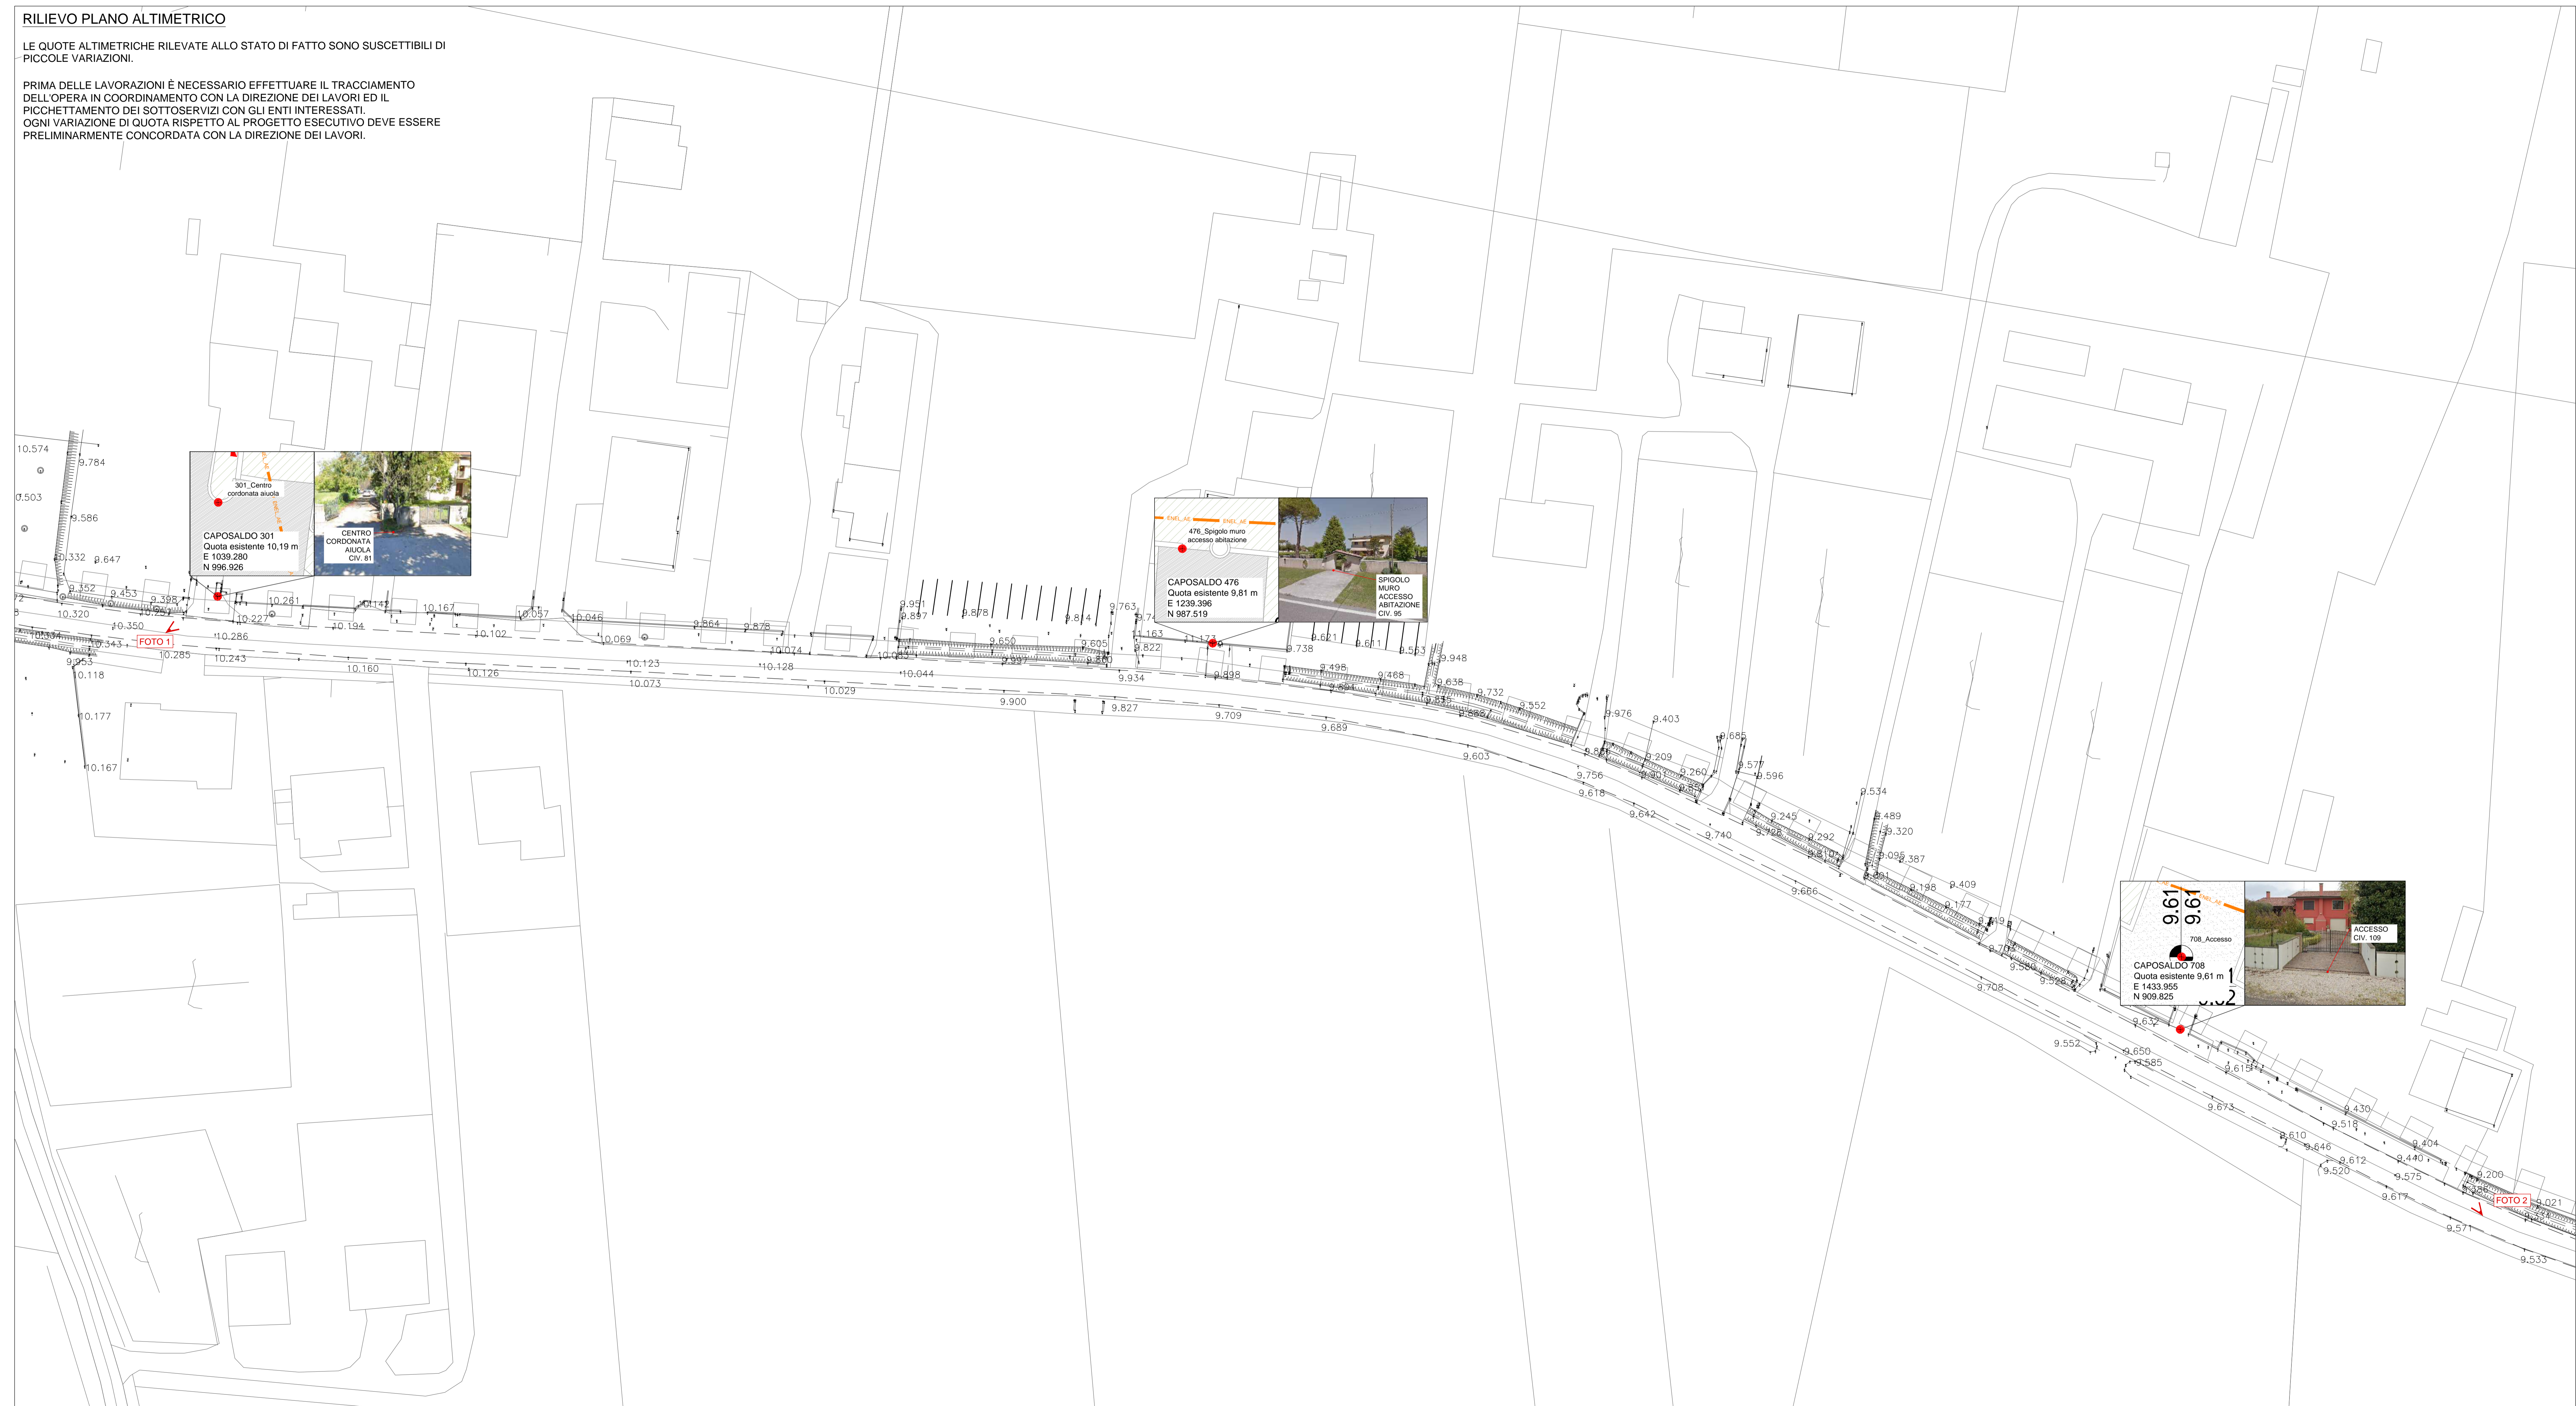


FOTO 2 - FINE PISTA CICLABILE\_SP.117, civ. 111

## RILIEVO PLANO ALTIMETRICO

LE QUOTE ALTIMETRICHE RILEVATE ALLO STATO DI FATTO SONO SUSCETTIBILI DI PICCOLE VARIAZIONI.

PRIMA DELLE LAVORAZIONI È NECESSARIO EFFETTUARE IL TRACCIAMENTO DELL'OPERA IN COORDINAMENTO CON LA DIREZIONE DEI LAVORI ED IL PICCHETTAMENTO DEI SOTTOSERVIZI CON GLI ENTI INTERESSATI. OGNI VARIAZIONE DI QUOTA RISPETTO AL PROGETTO ESECUTIVO DEVE ESSERE PRELIMINARMENTE CONCORDATA CON LA DIREZIONE DEI LAVORI.



**CAPOSALDO 301**  
 Quota esistente 10,19 m  
 E 1039.280  
 N 996.926

301\_Centro cordonato strada

**CAPOSALDO 476**  
 Quota esistente 9,81 m  
 E 1239.396  
 N 987.519

476\_Spigolo muro accesso abitazione

**CAPOSALDO 708**  
 Quota esistente 9,61 m  
 E 1433.955  
 N 909.825

708\_Accesso

## COMUNE DI PONTE DI PIAVE

Comune di Ponte di Piave Provincia di Treviso Regione Veneto

## REALIZZAZIONE OPERE DI SISTEMAZIONE LUNGO VIA DELLA VITTORIA A LEVADA

progetto architettonico	fattibile tecnica ed economica	definitivo	esecutivo
progetto strutturale	fattibile tecnica ed economica	definitivo	esecutivo

# EG02-V

RILIEVO PLANOALTIMETRICO 1:500

aggiornamento\_... 11.03.2024

collaboratori\_Ing. Alessandro Ceotto dis\_DV

Responsabile del Procedimento Dott. Federico Tonel progettisti Ing. Fiorenzo Carniel

Arch. Susanna Maset

RILIEVO PLANOALTIMETRICO SU CTR - SCALA 1:500



Il presente disegno è di nostra proprietà e non può essere riprodotto né consegnato a terzi senza nostra autorizzazione.