


LEGENDA	
OPERE ESISTENTI	OPERE DI PROGETTO
	POZZETTO GENERICO
	CADITOIA
	SEZIONI
	POZZETTO TELECOM
	POZZETTO ENEL
	POZZETTO TELECOM
	CENTRALINA GAS
	SARACINESCA ACQUEDOTTO
	PALO TELECOM
	PALO ENEL
	ILLUMINAZIONE
	POZZETTO PUBBLICA
	TOMBAMENTO Ø 50/60 cm
	TOMBAMENTO Ø var.
	QUOTE ESISTENTE

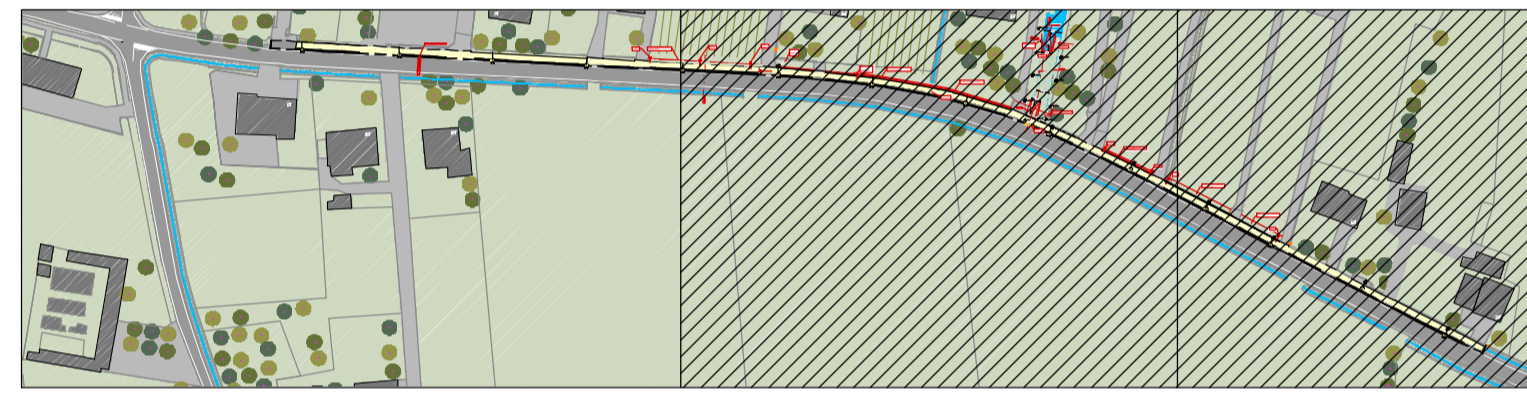


MAPPA DI INQUADRAMENTO

COMUNE DI PONTE DI PIAVE
 Comune di Ponte di Piave Provincia di Treviso Regione Veneto


REALIZZAZIONE OPERE DI SISTEMAZIONE
 LUNGO VIA DELLA VITTORIA A LEVADA

progetto architettonico	definitivo	esecutivo
progetto strutturale	definitivo	esecutivo
fattibile tecnica ed economica		
fattibile tecnica ed economica		
aggiornamento_cod_1983-SV_Pubblica illuminazione_Variante.dwg	11.03.2024	
collaboratori_Ing. Alessandro Ceotto Arch. Damiano Vicetto	dis_DV cont_AC appr_FC	
Responsabile del Procedimento Dott. Federico Tonel	progettisti Ing. Fiorenzo Carniel	
	Arch. Susanna Maset	


EG04-V PLANIMETRIA DI PROGETTO - TRATTO 1 SEZIONI PARTICOLARI 1:200 1:100 1:20

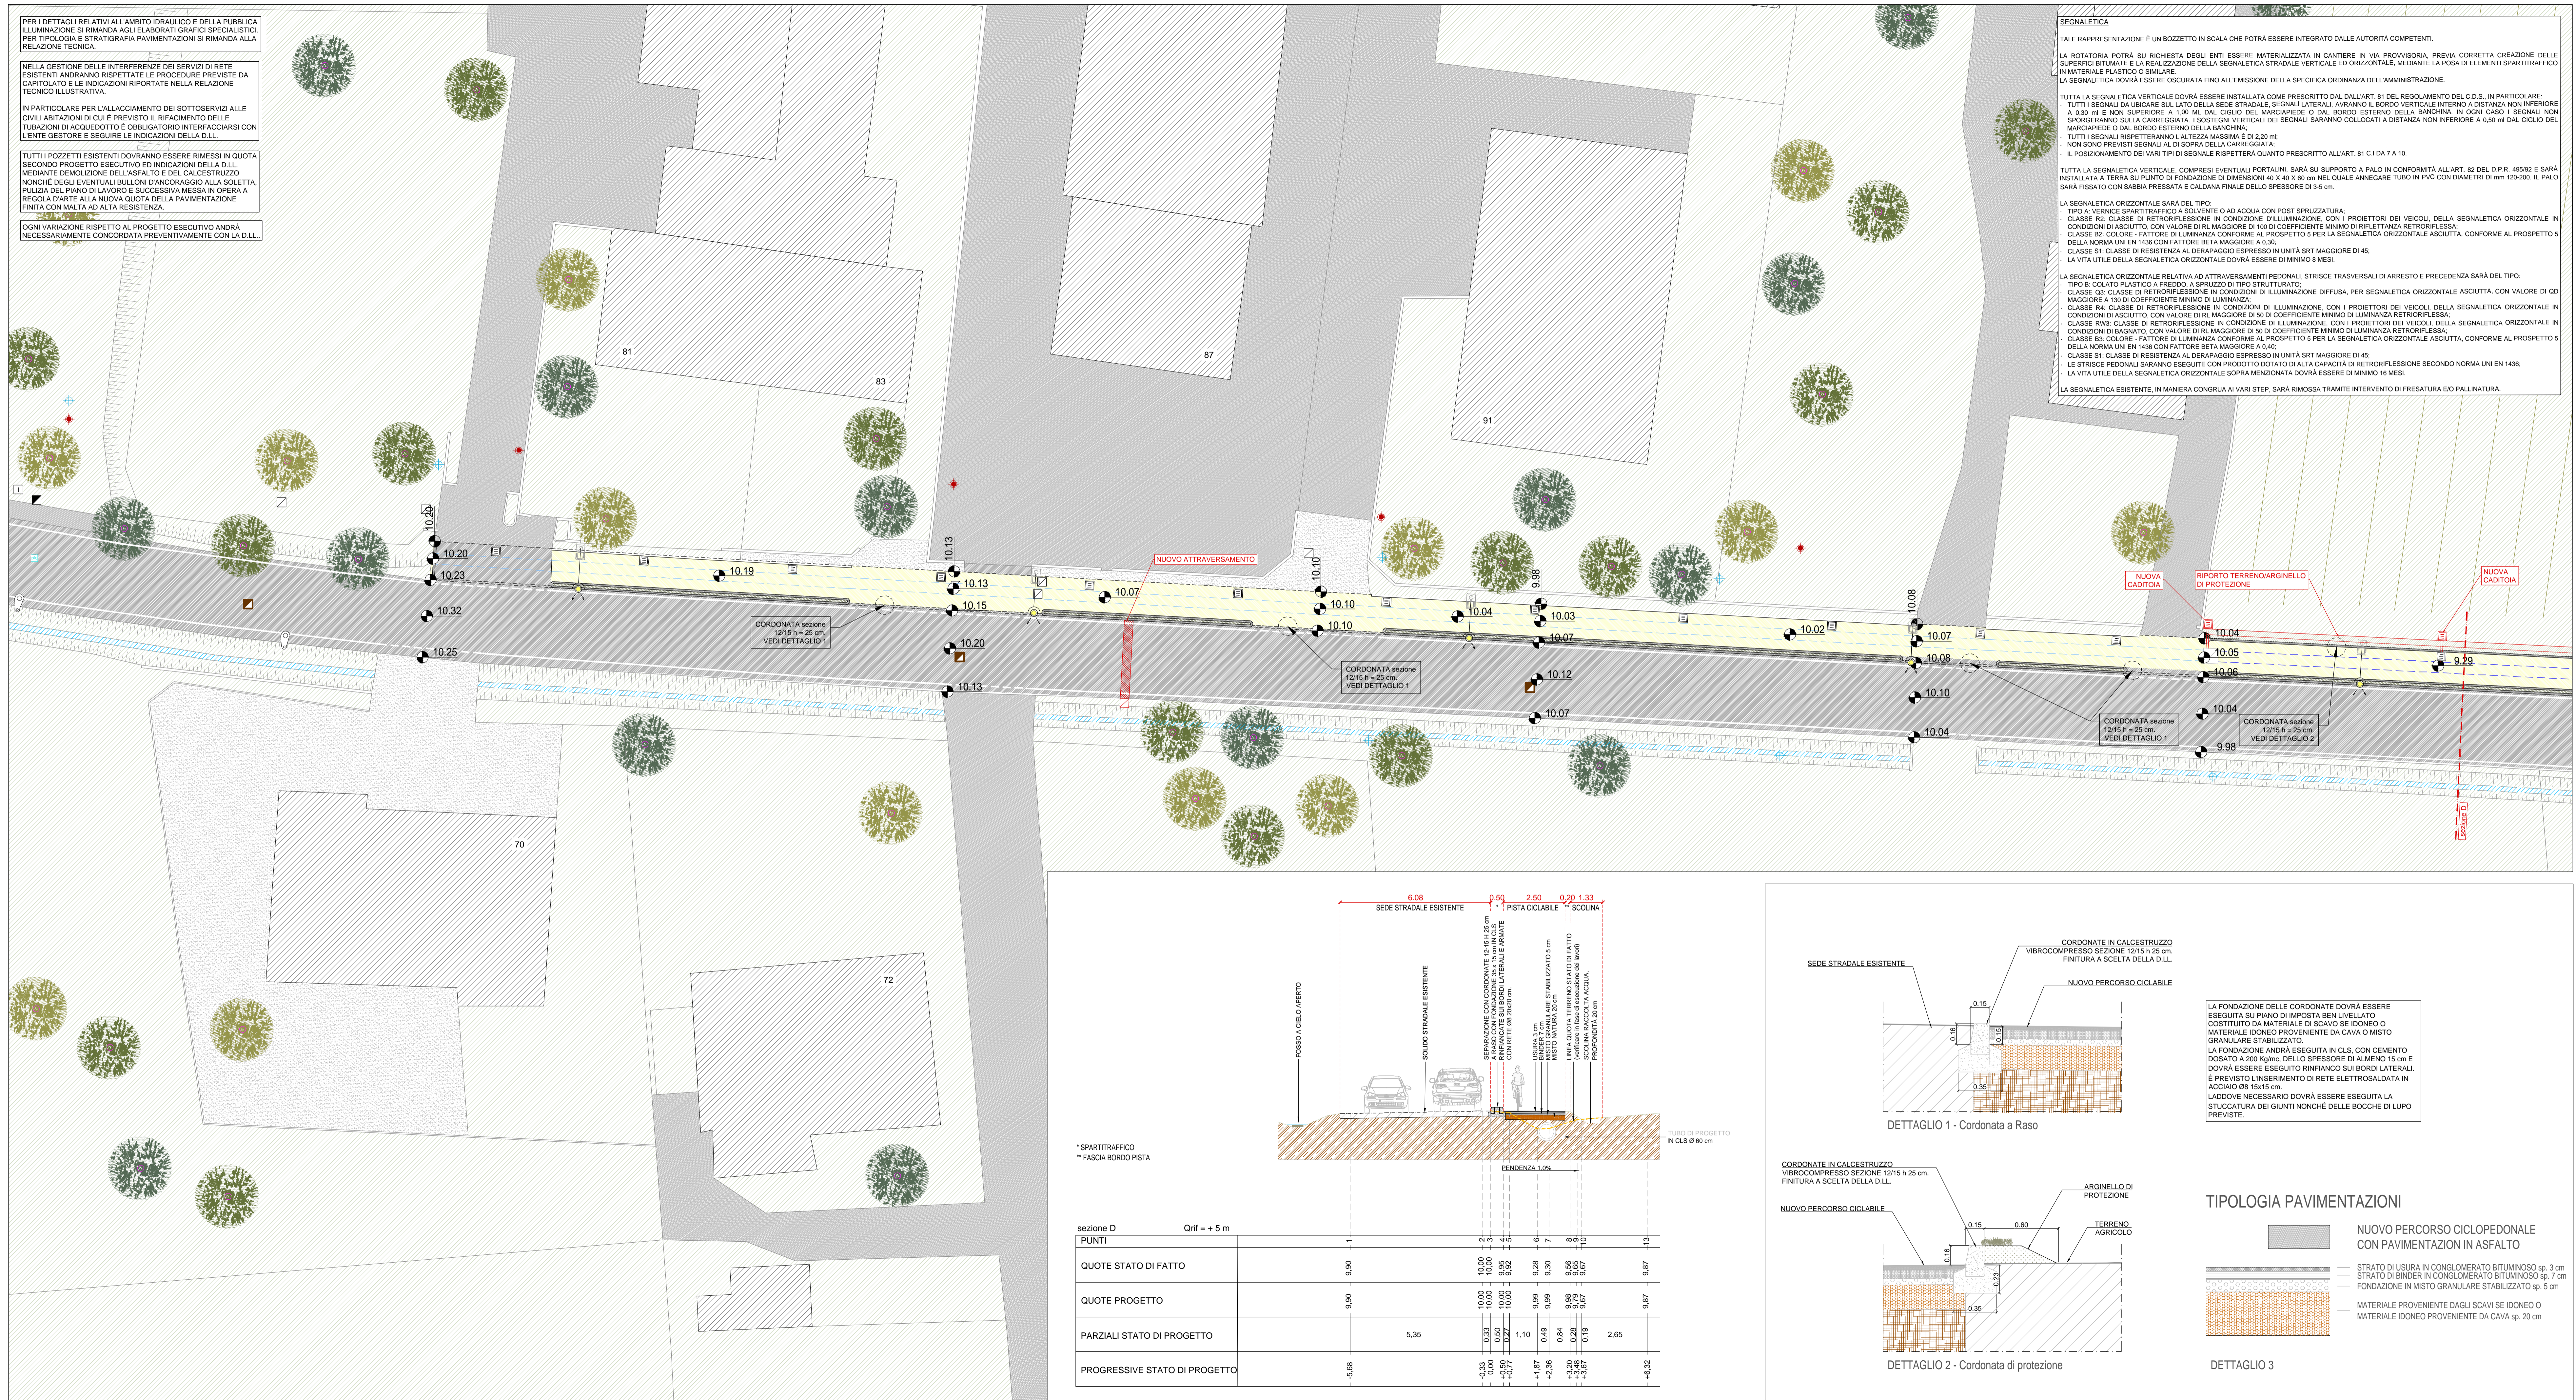

PLANIMETRIA DI PROGETTO_TRATTO 1 - SCALA 1:200

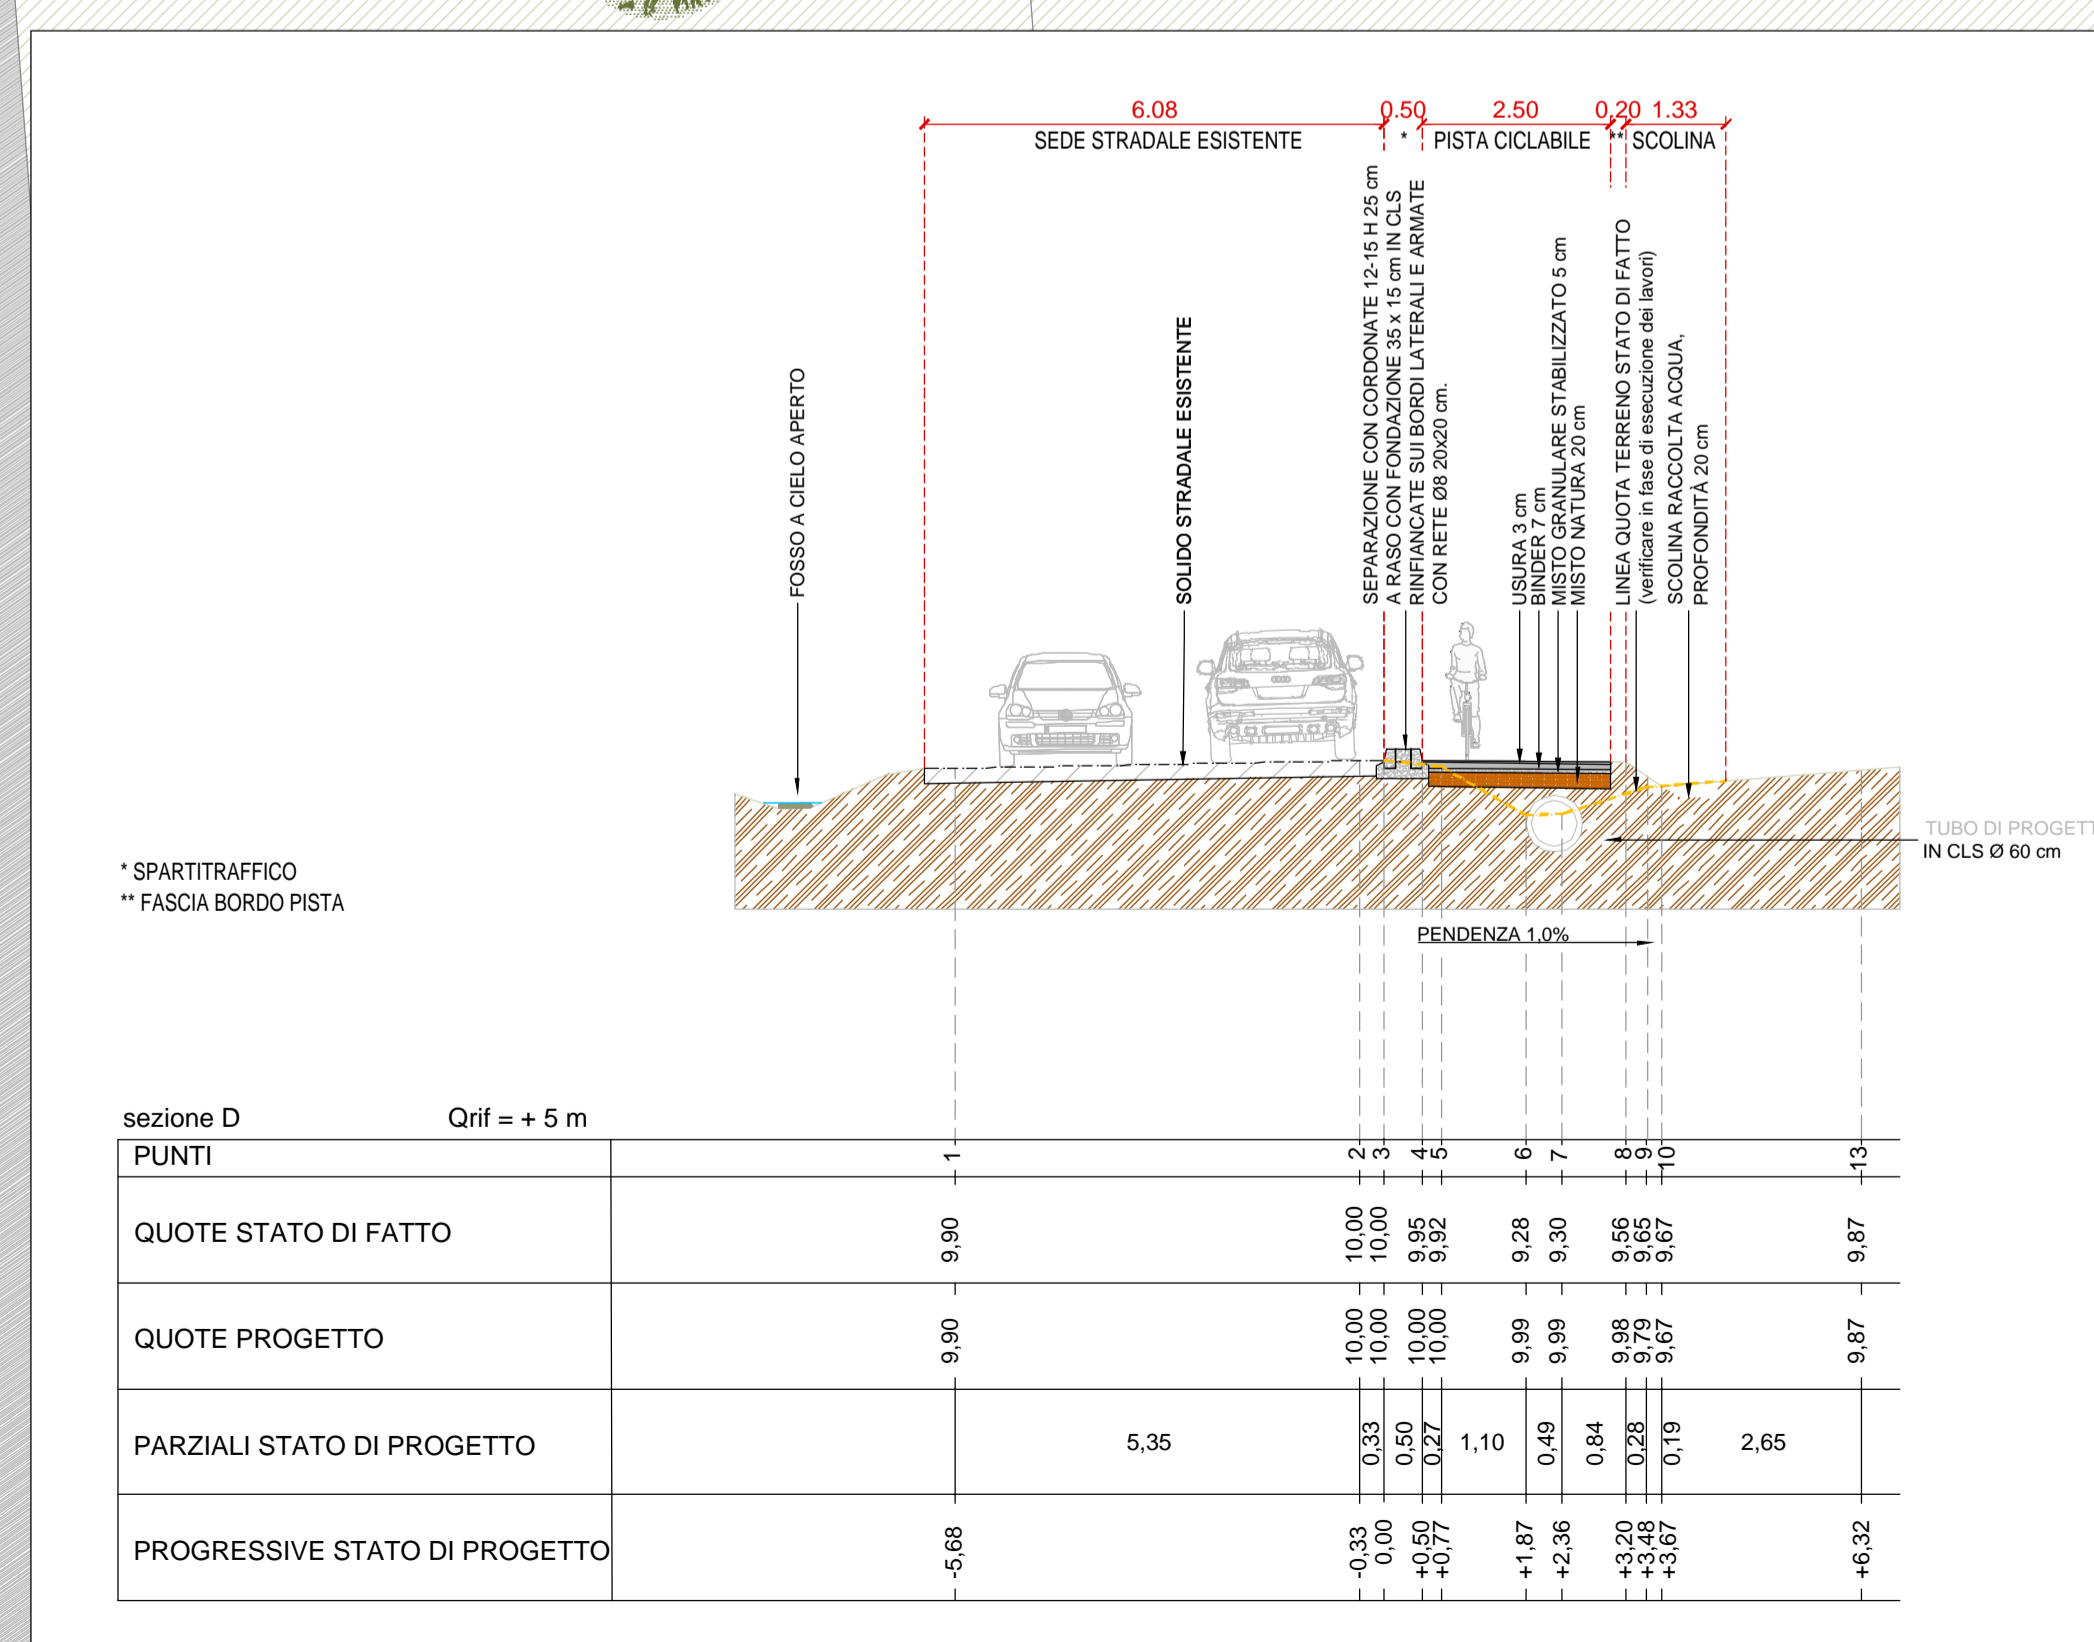

Sezione D - scala: 1:100

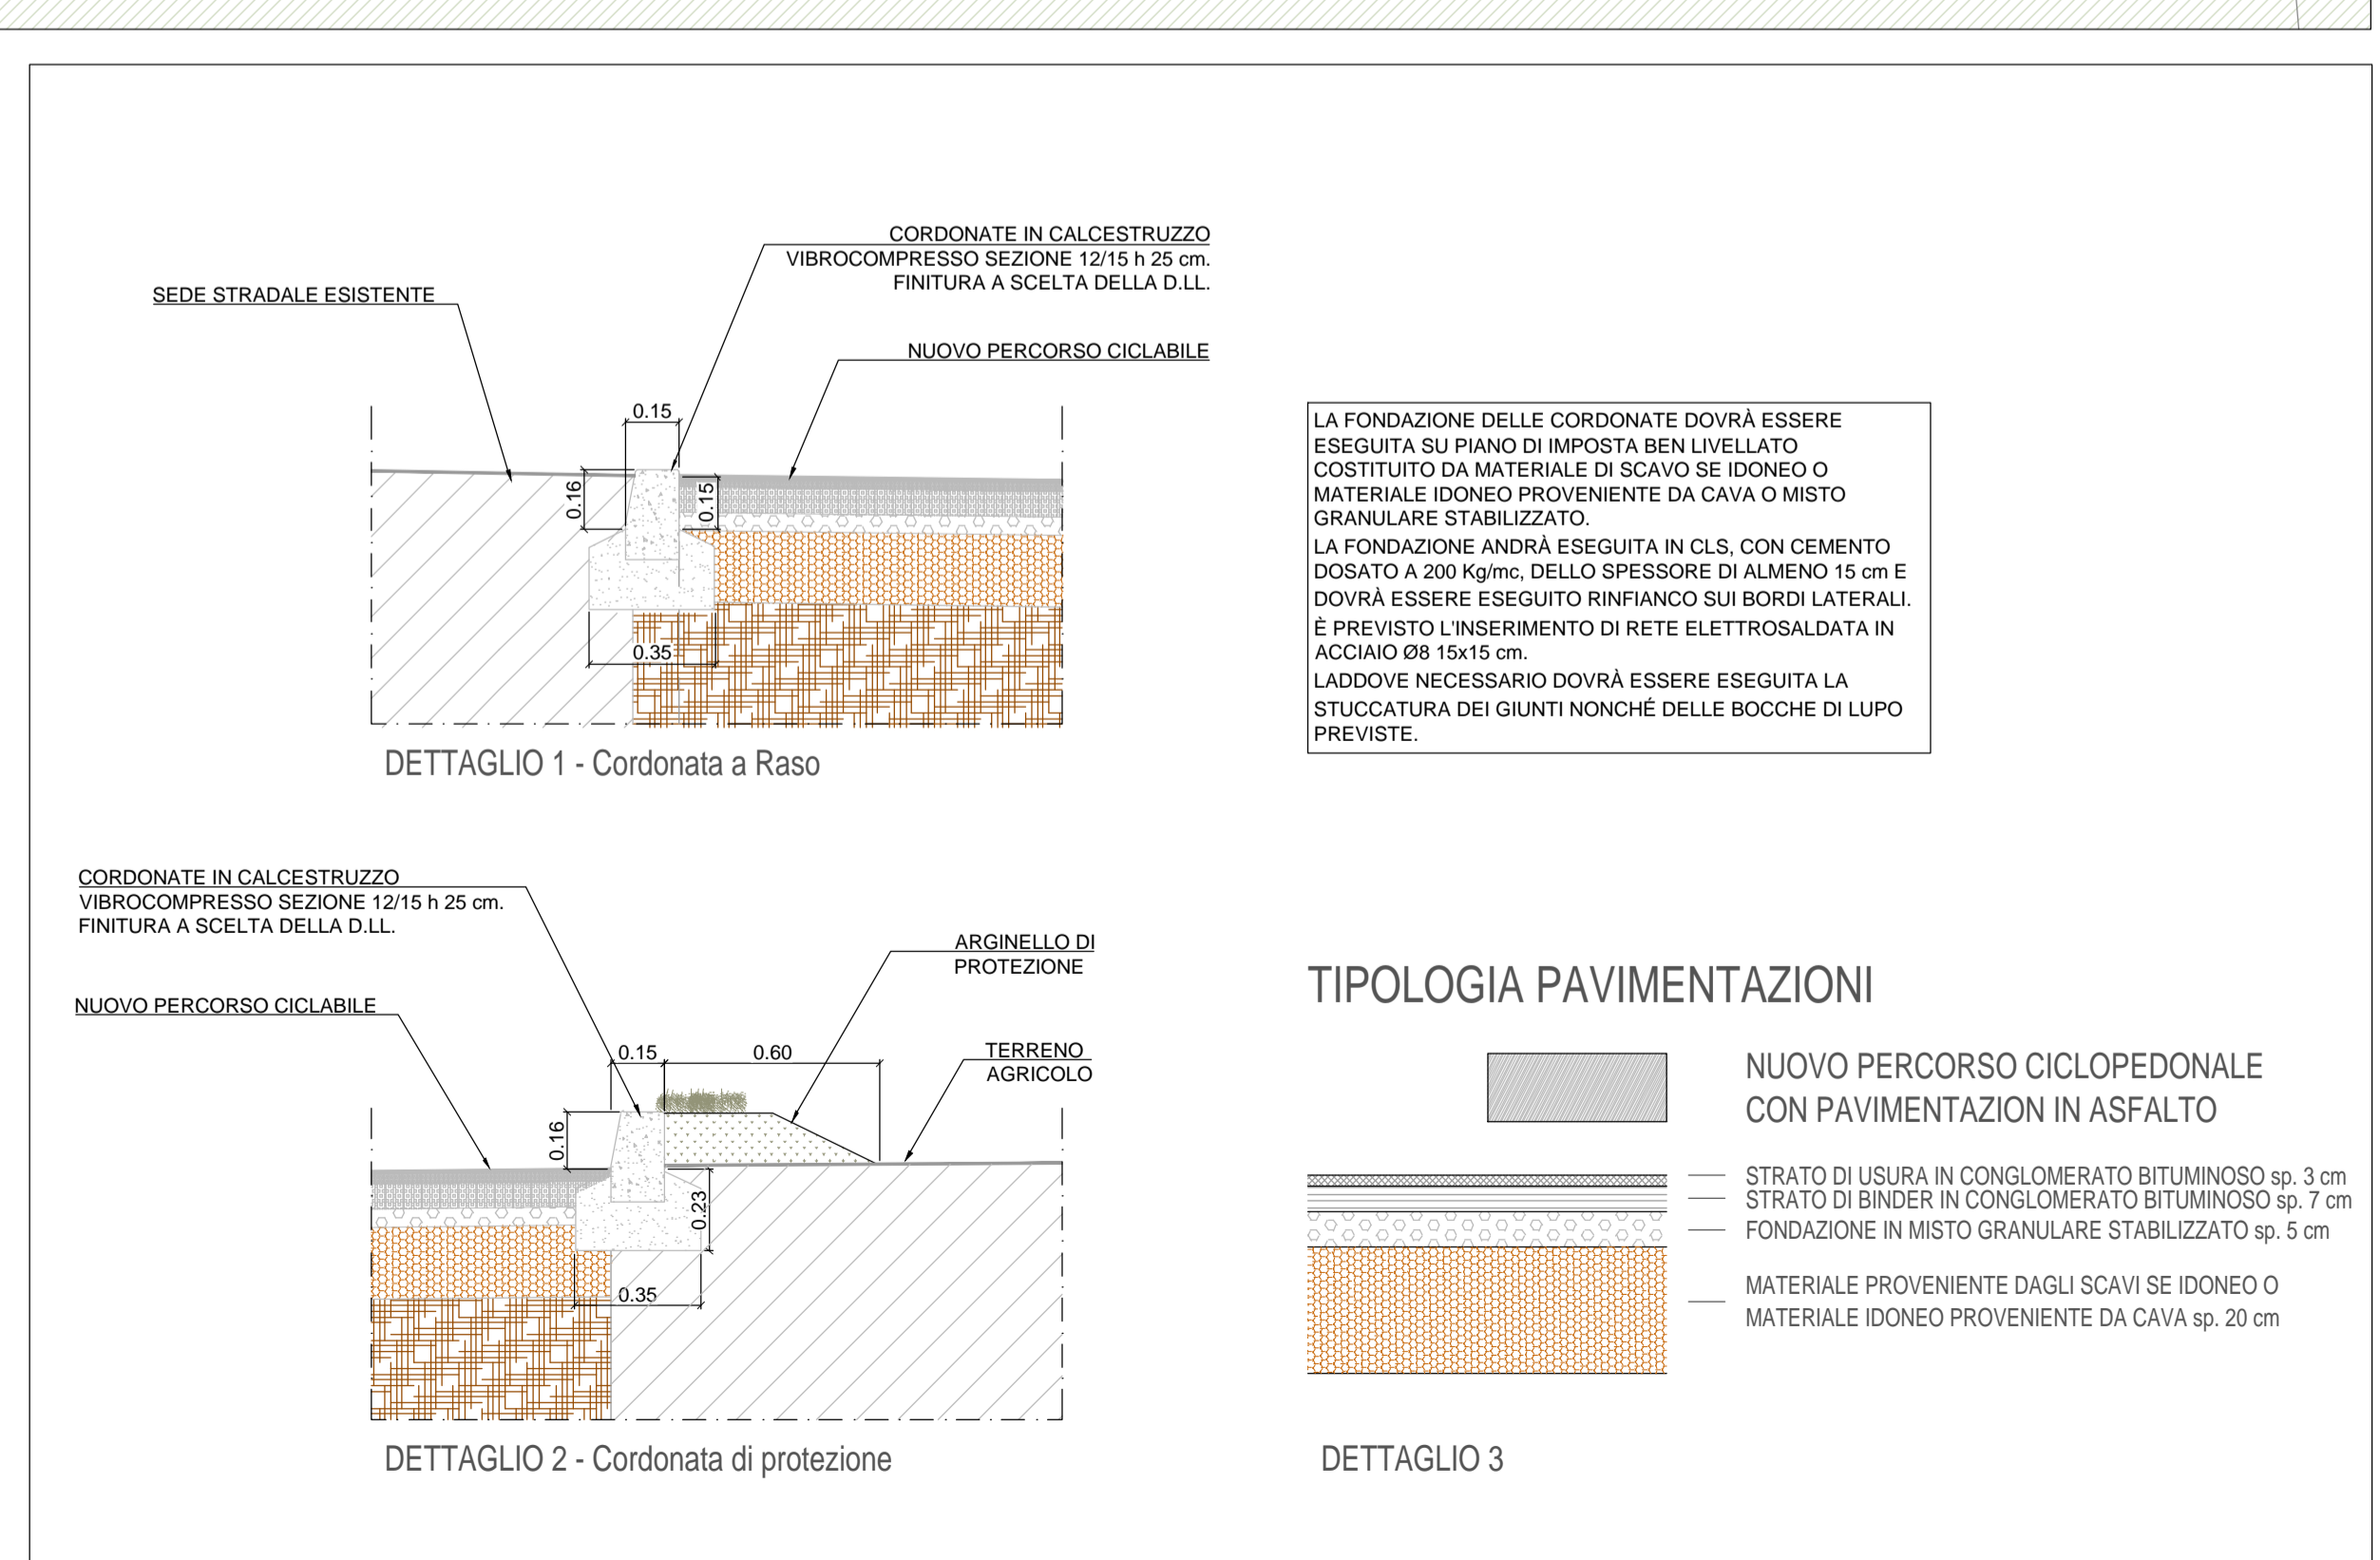

Particolare 1, 2 e 3 - Isola di separazione e tipologia pavimentazione di progetto - scala: 1:20


TIPOLOGIA PAVIMENTAZIONI	
	SEDE STRADALE ESISTENTE
	NUOVO PERCORSO CICLABILE
	CORDONATE IN CALCESTRUZZO
	SEDE STRADALE ESISTENTE
	NUOVO PERCORSO CICLABILE
	CORDONATE IN CALCESTRUZZO

Particolare 1, 2 e 3 - Isola di separazione e tipologia pavimentazione di progetto - scala: 1:20