


PIANO SECONDO

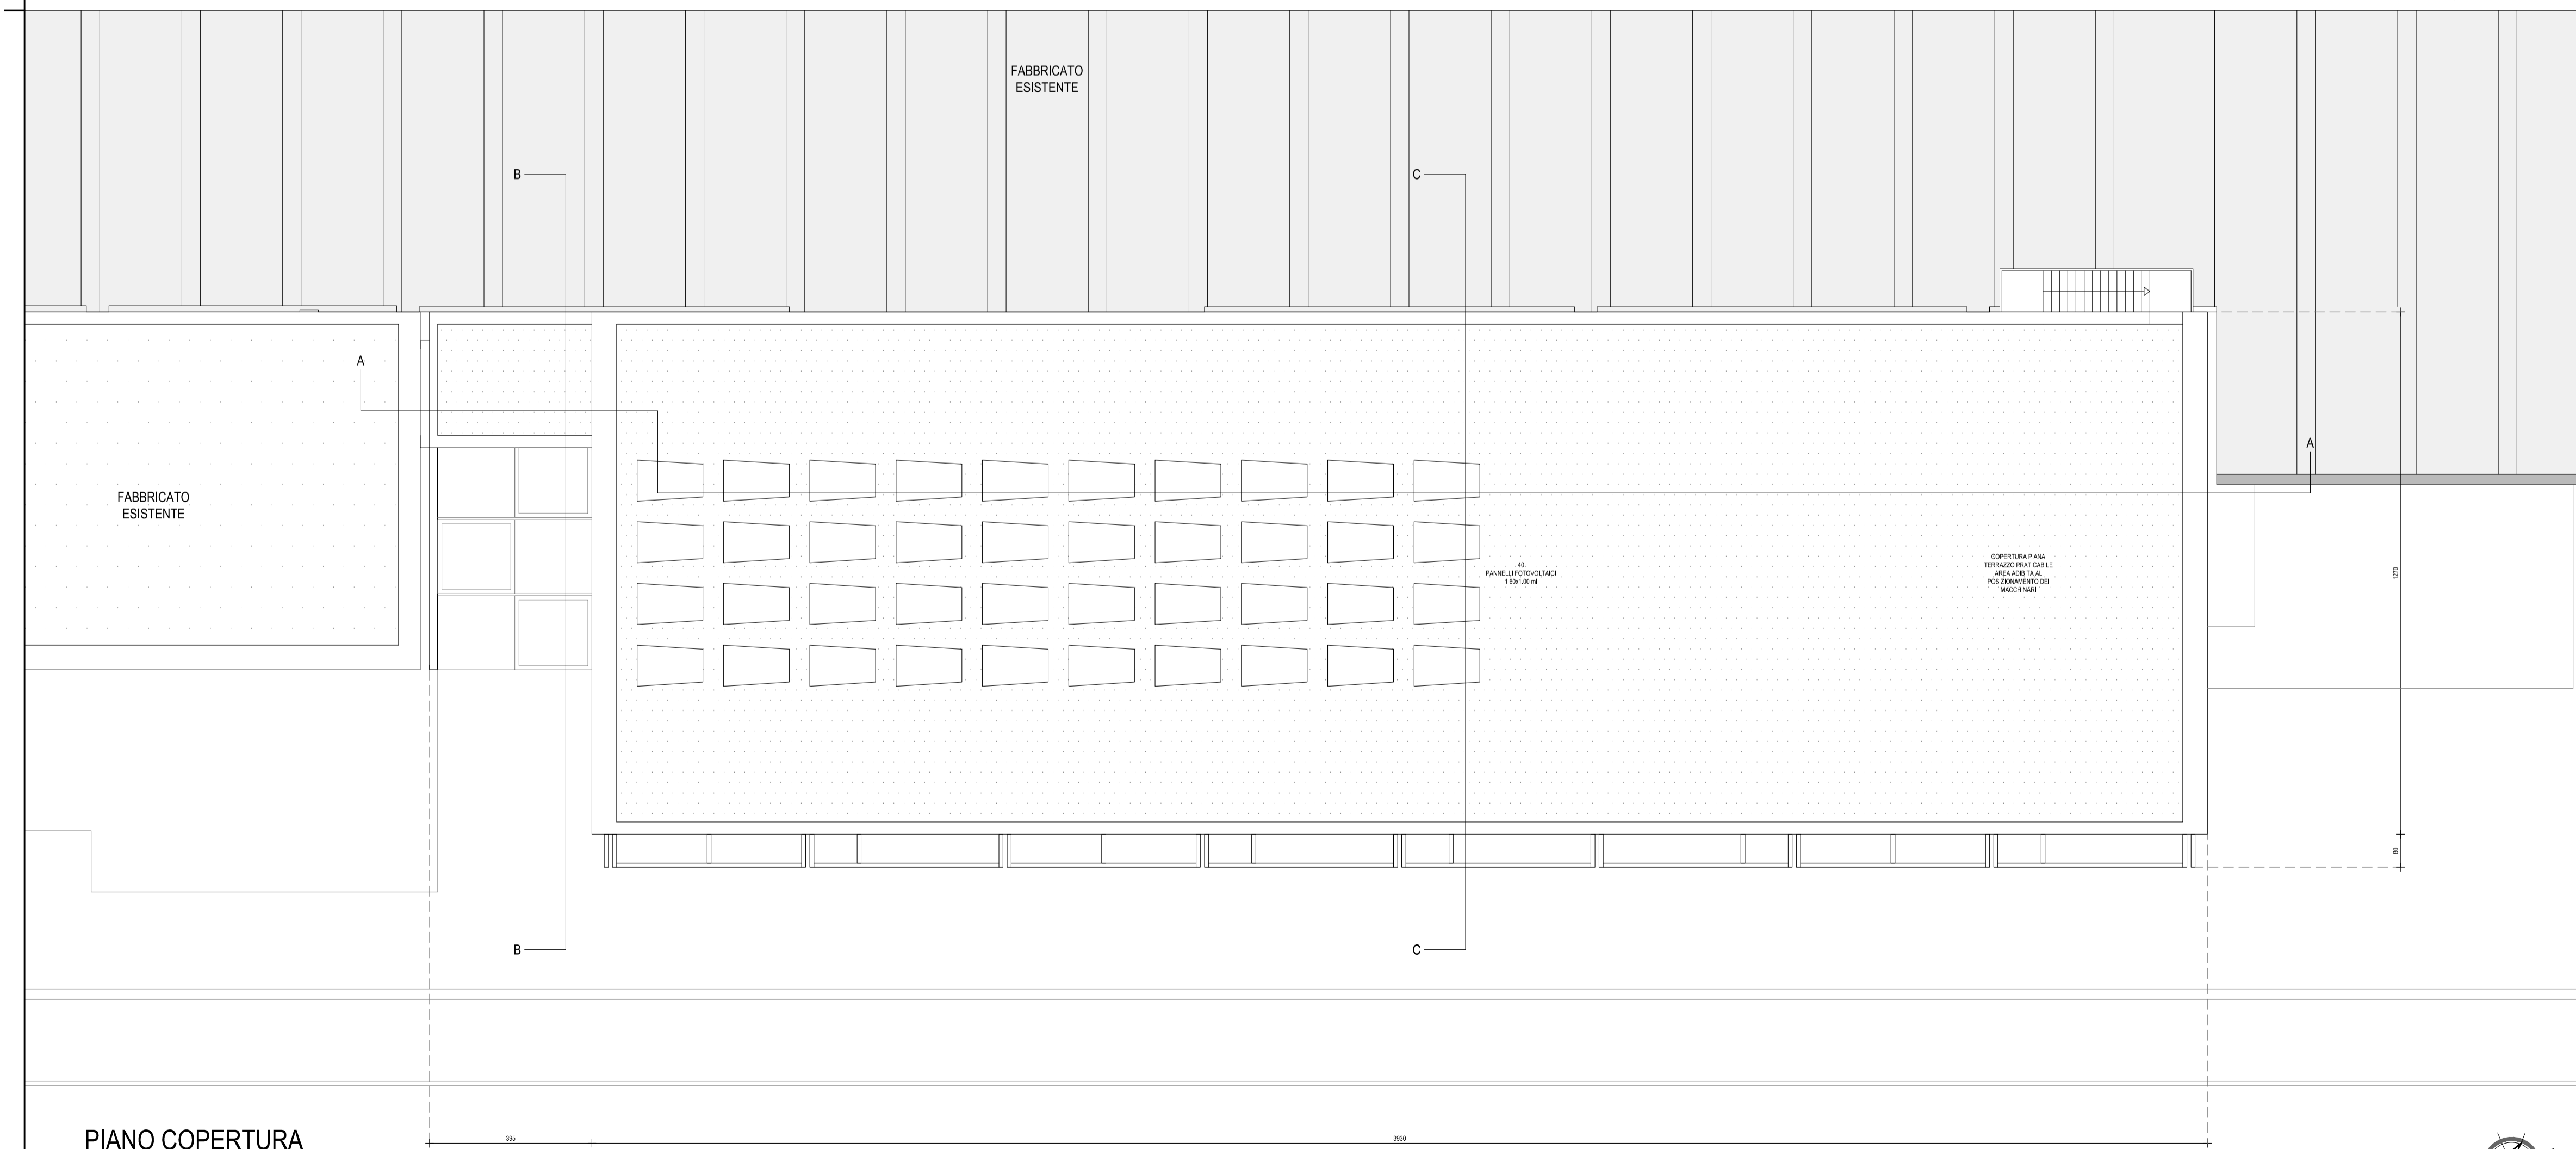

PIANO COPERTURA

**CASSETTA&PARTNERS**  
PROGETTAZIONE INTEGRATA / ODERZO

Comune di PONTE DI PIAVE Provincia di TREVISO

COMMITTENTE:  
**PAL S.r.l.**  
Via delle Industrie n. 6/B  
31047 Ponte di Piave (TV)  
P.IVA 02100550264

PROGETTO / FASE:  
**PROGETTO DEFINITIVO**  
CONFERENZA SERVIZI PER AMPLIAMENTO IN  
DEROGA AI SENSI DELL'ART.3 L.R.55/2012  
PALAZZINA UFFICI IN VIA DELLE INDUSTRIE 5/B  
A PONTE DI PIAVE

CONTENUTI:  
**PROGETTO**  
Pianta piano secondo  
Pianta copertura

PROGETTISTA:  
CASSETTA ing. GIANCARLO

COMMESSA N° TAVOLA SCALA  
**523-21 A-003 1:100**

REV.	DATA	DIS.	VER.	APP.	NOTE FILE	ID EST.
01	00.09.2021	XX	XX	XX	000 XX_XX_XX_000_000_XX	00000
01	26.10.2021	XX	XX	XX	000 XX_XX_XX_000_000_XX	00000

Casetta & Partners si riserva a termini di legge la proprietà di questo documento. La Riproduzione è vietata senza preventiva autorizzazione.