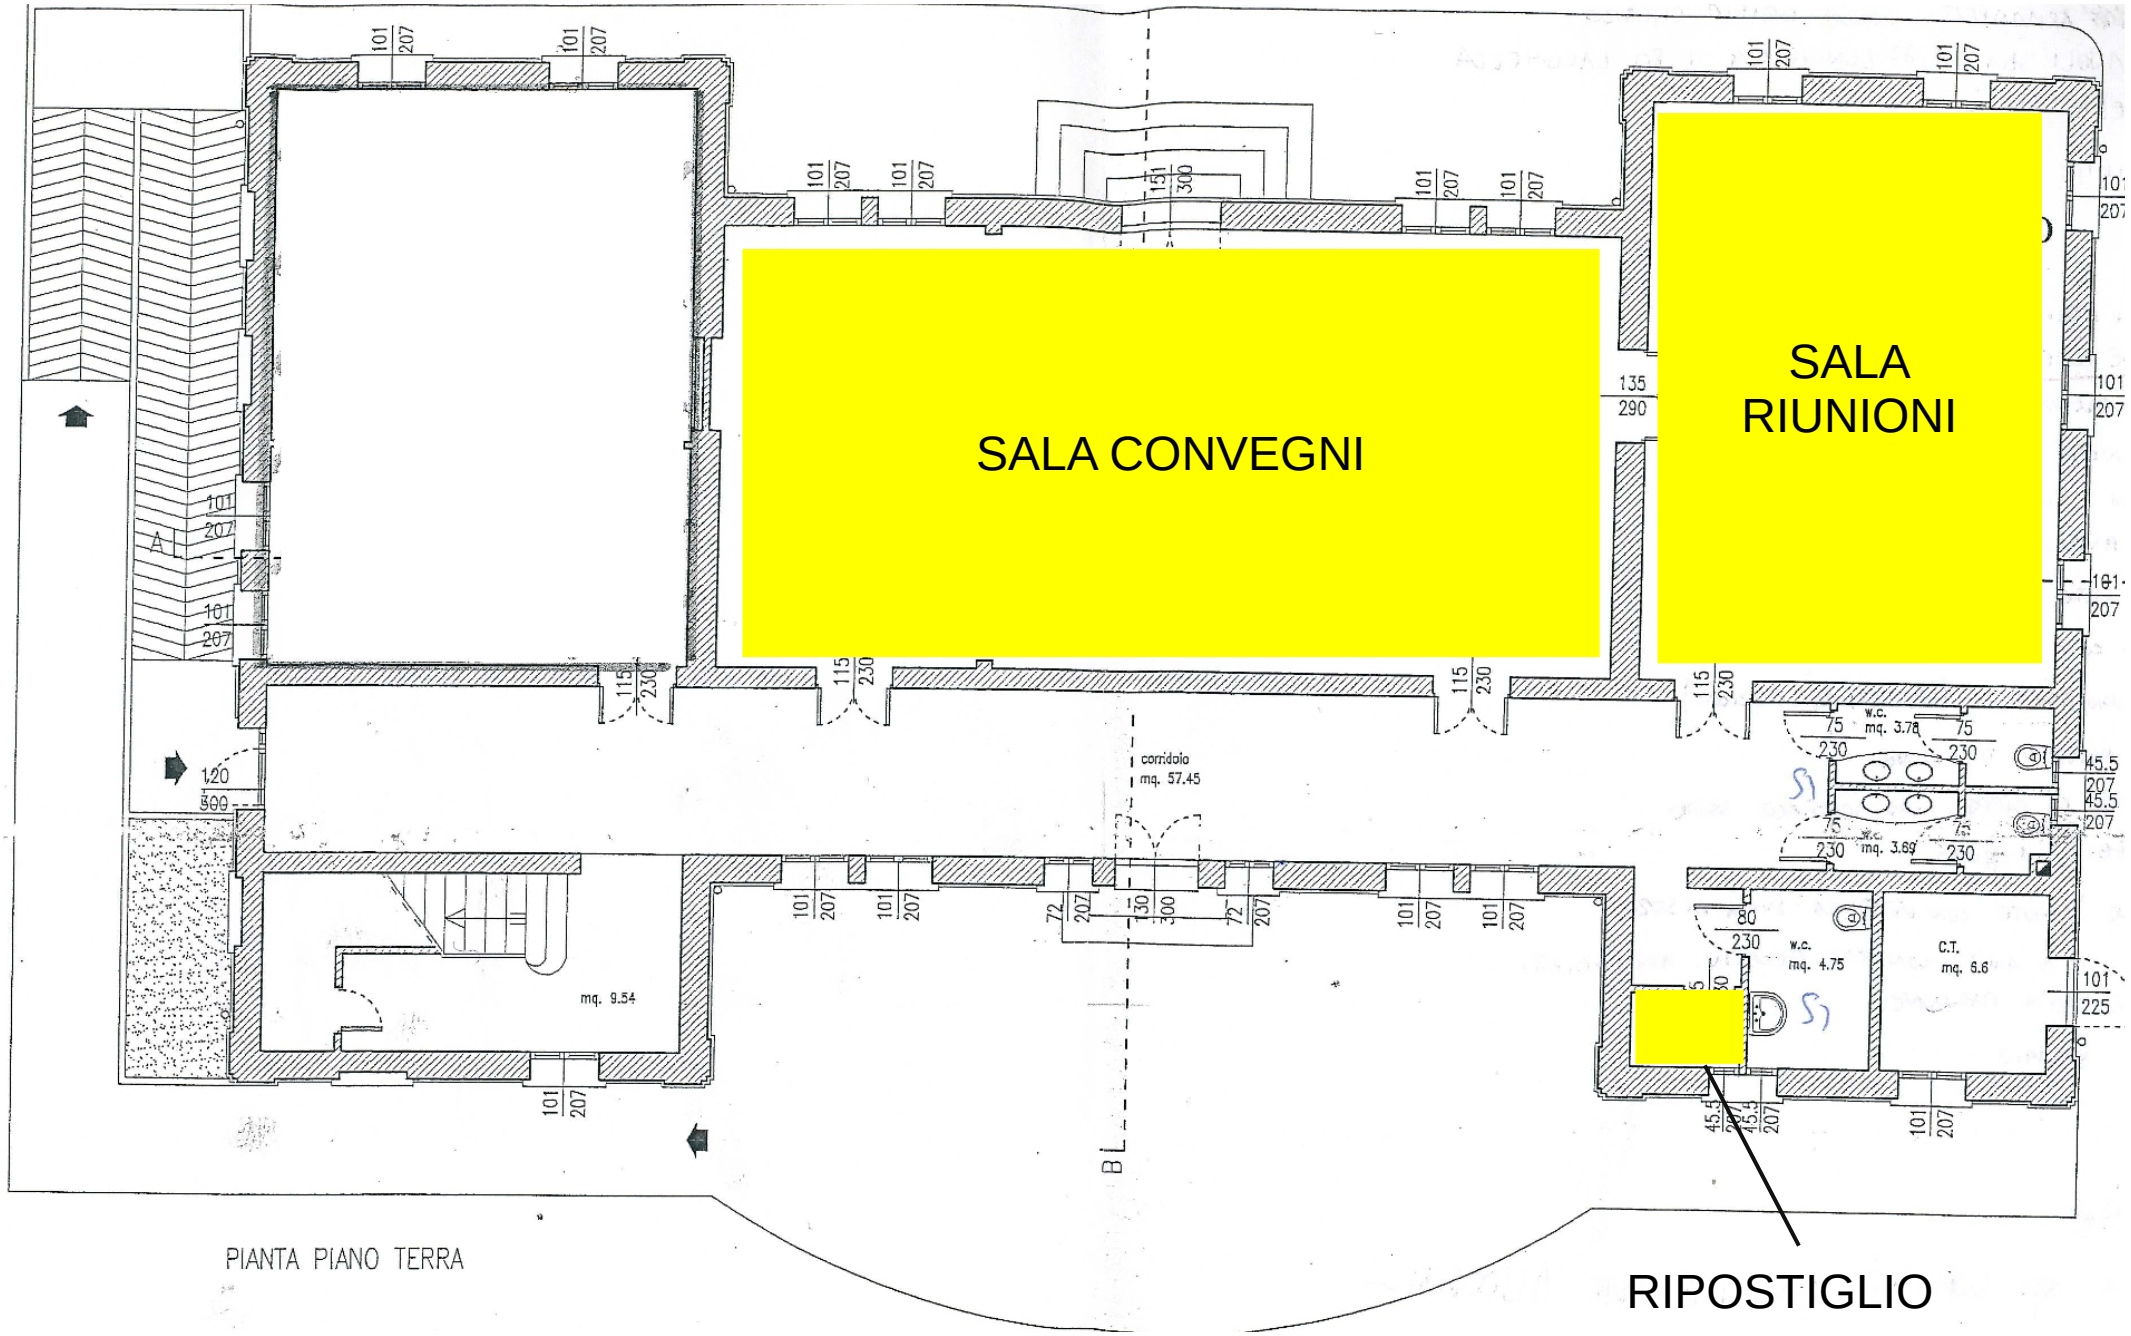

CASA DELLA COMUNITA' –
PIANO TERRA