PLANIMETRIA
OPERE ELETTRICHE
"VIA SAN LORENZETTO"

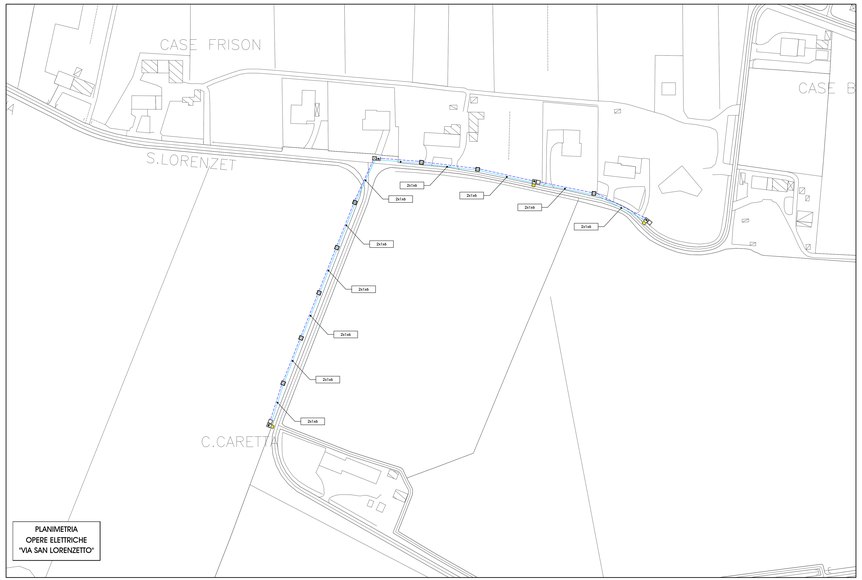

PLANIMETRIA
OPERE ELETTRICHE
"VIA SAN LORENZETTO"

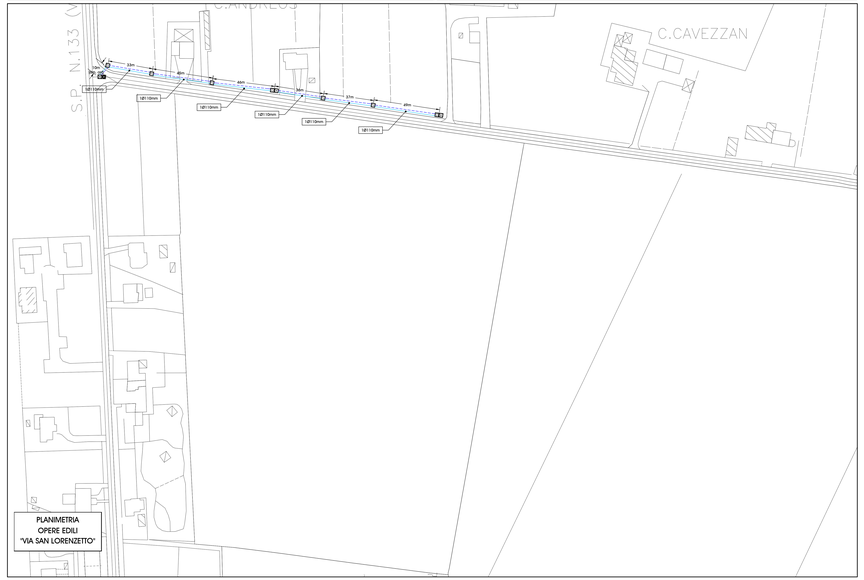

PLANIMETRIA
OPERE EDILI
"VIA SAN LORENZETTO"

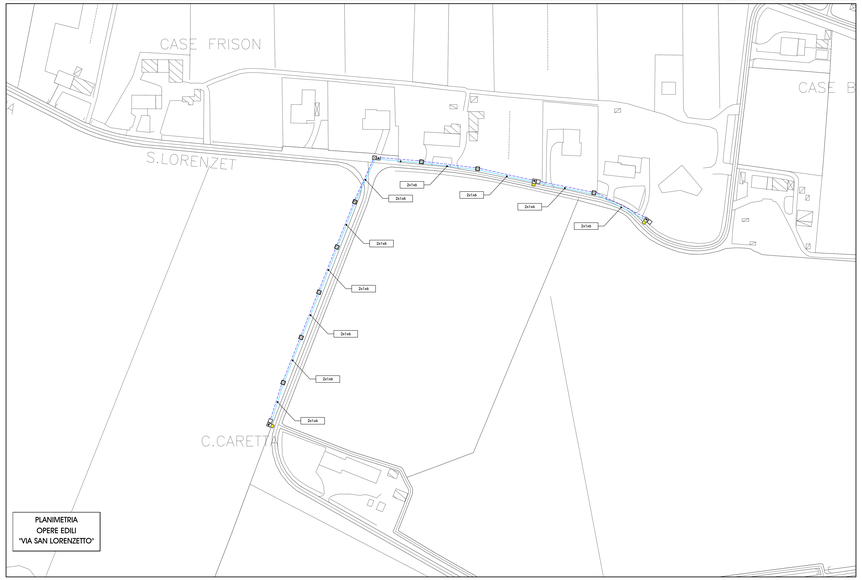

PLANIMETRIA
OPERE EDILI
"VIA SAN LORENZETTO"

PARTICOLARE DEL PUNTO DI SOSTEGNO (scala 1:20)

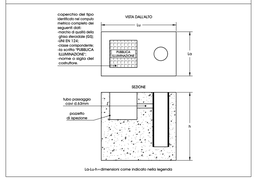

PARTICOLARE DELLA DERIVAZIONE DALLA LINEA DORSALE AL SINGOLO PUNTO LUCE CON MORSETTIERA SU PALO

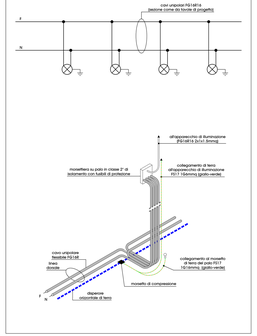

PARTICOLARE DELLO SCAVO PER POSA DEL CAVIDOTTO CON DISPERSORE

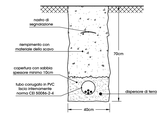

PARTICOLARE SCAVO E RIPRISTINO PER POSA DEL CAVIDOTTO CON DISPERSORE IN ZONA ASFALTATA

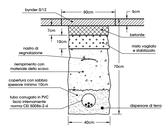

PARTICOLARE COMPLESSO DI ILLUMINAZIONE TIPO B (scala 1:50)

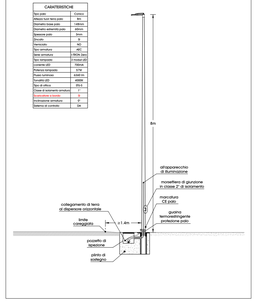

LEGENDA

	Plinto di sostegno prefabbricato con dimensioni LaxLuxH: A=78x80x80cm B=65x110x100cm C=70x115x100cm D=100x120x120cm
	Plinto di sostegno esistente
	Prolunga in cemento con dimensioni 40x40cm
	Linea sotterranea
	Cavidotto a doppio strato flessibile di progetto, liscio internamente corrugato esternamente, conforme alla norma CEI 50086-2-4
	Dispersore orizzontale in corda di rame nuda da 1x35mmq, interrato a profondita' > di 50cm
	Cavidotto interrato esistente
1Ø110mm	Diametro tubazione interrata
	Complesso di illuminazione tipo B, come da particolare
	Complesso di illuminazione esistente
2x1x6	Sezione e formazione del cavo
Wh	Contatore di consegna energia dell'ente erogatore
	Quadro elettrico di comando e protezione pubblica illuminazione

responsabile unico del progetto

Torel Federico

professionista

Cescon Simone

responsabile impresa

Lorenzon Andrea

Committente

Comune di Portie di Piave
Piazza Garibaldi, 1
31047 Ponte di Piave (TV)

Progetto

Planimetria elettrica ed edile delle opere di estensione degli impianti di pubblica illuminazione
Via San Lorenzetto

Commessa

48/2023 revisione A
Dicembre 2023
Pubblica illuminazione Scala 1 : 1000

CESCON ENERGY SOLUTION

Studio Tecnico Cescon Simone
Via Bornia, 122 Fontanelle (TV)
E-Mail simo.cescon@hotmail.it
Pec simone.cescon@pec.eppi.it
Phone num. +39 347 5042242
Partita Iva num. 05159880268
Cod Fisc CSCSMN91A03F770H

A scopo di leggere o riscontrare le proprieta' di questo disegno con diritto di riproduzio, comunicarlo a terzi o usarlo comunque per qualsiasi scopo senza le relative autorizzazioni.